


WOHNANLAGE / ENNSDORF EULENSTRASSE 42/1 - 54

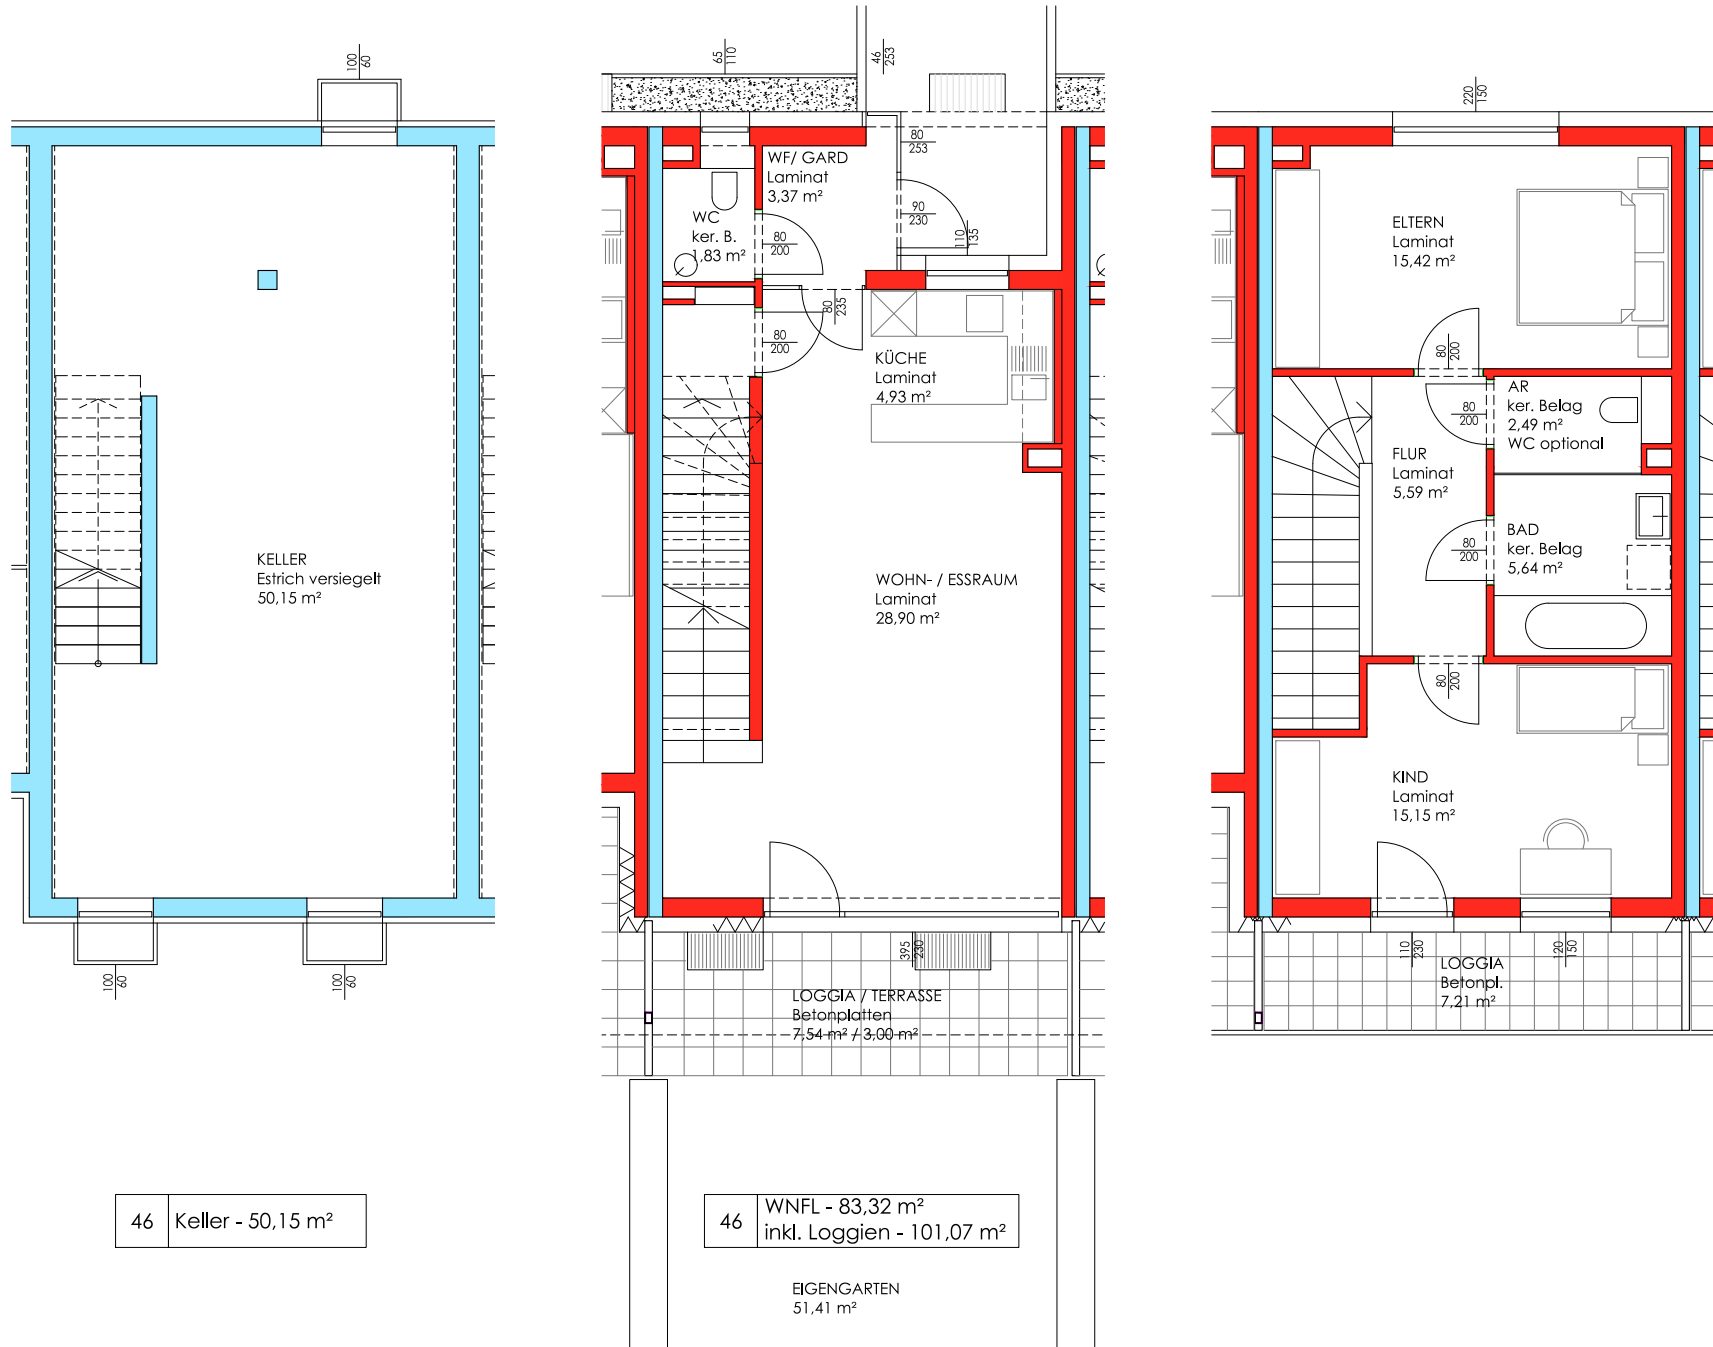

Bauteil 4 / Wohnung Nr. 46 - Keller-, Erd-, Obergeschoss