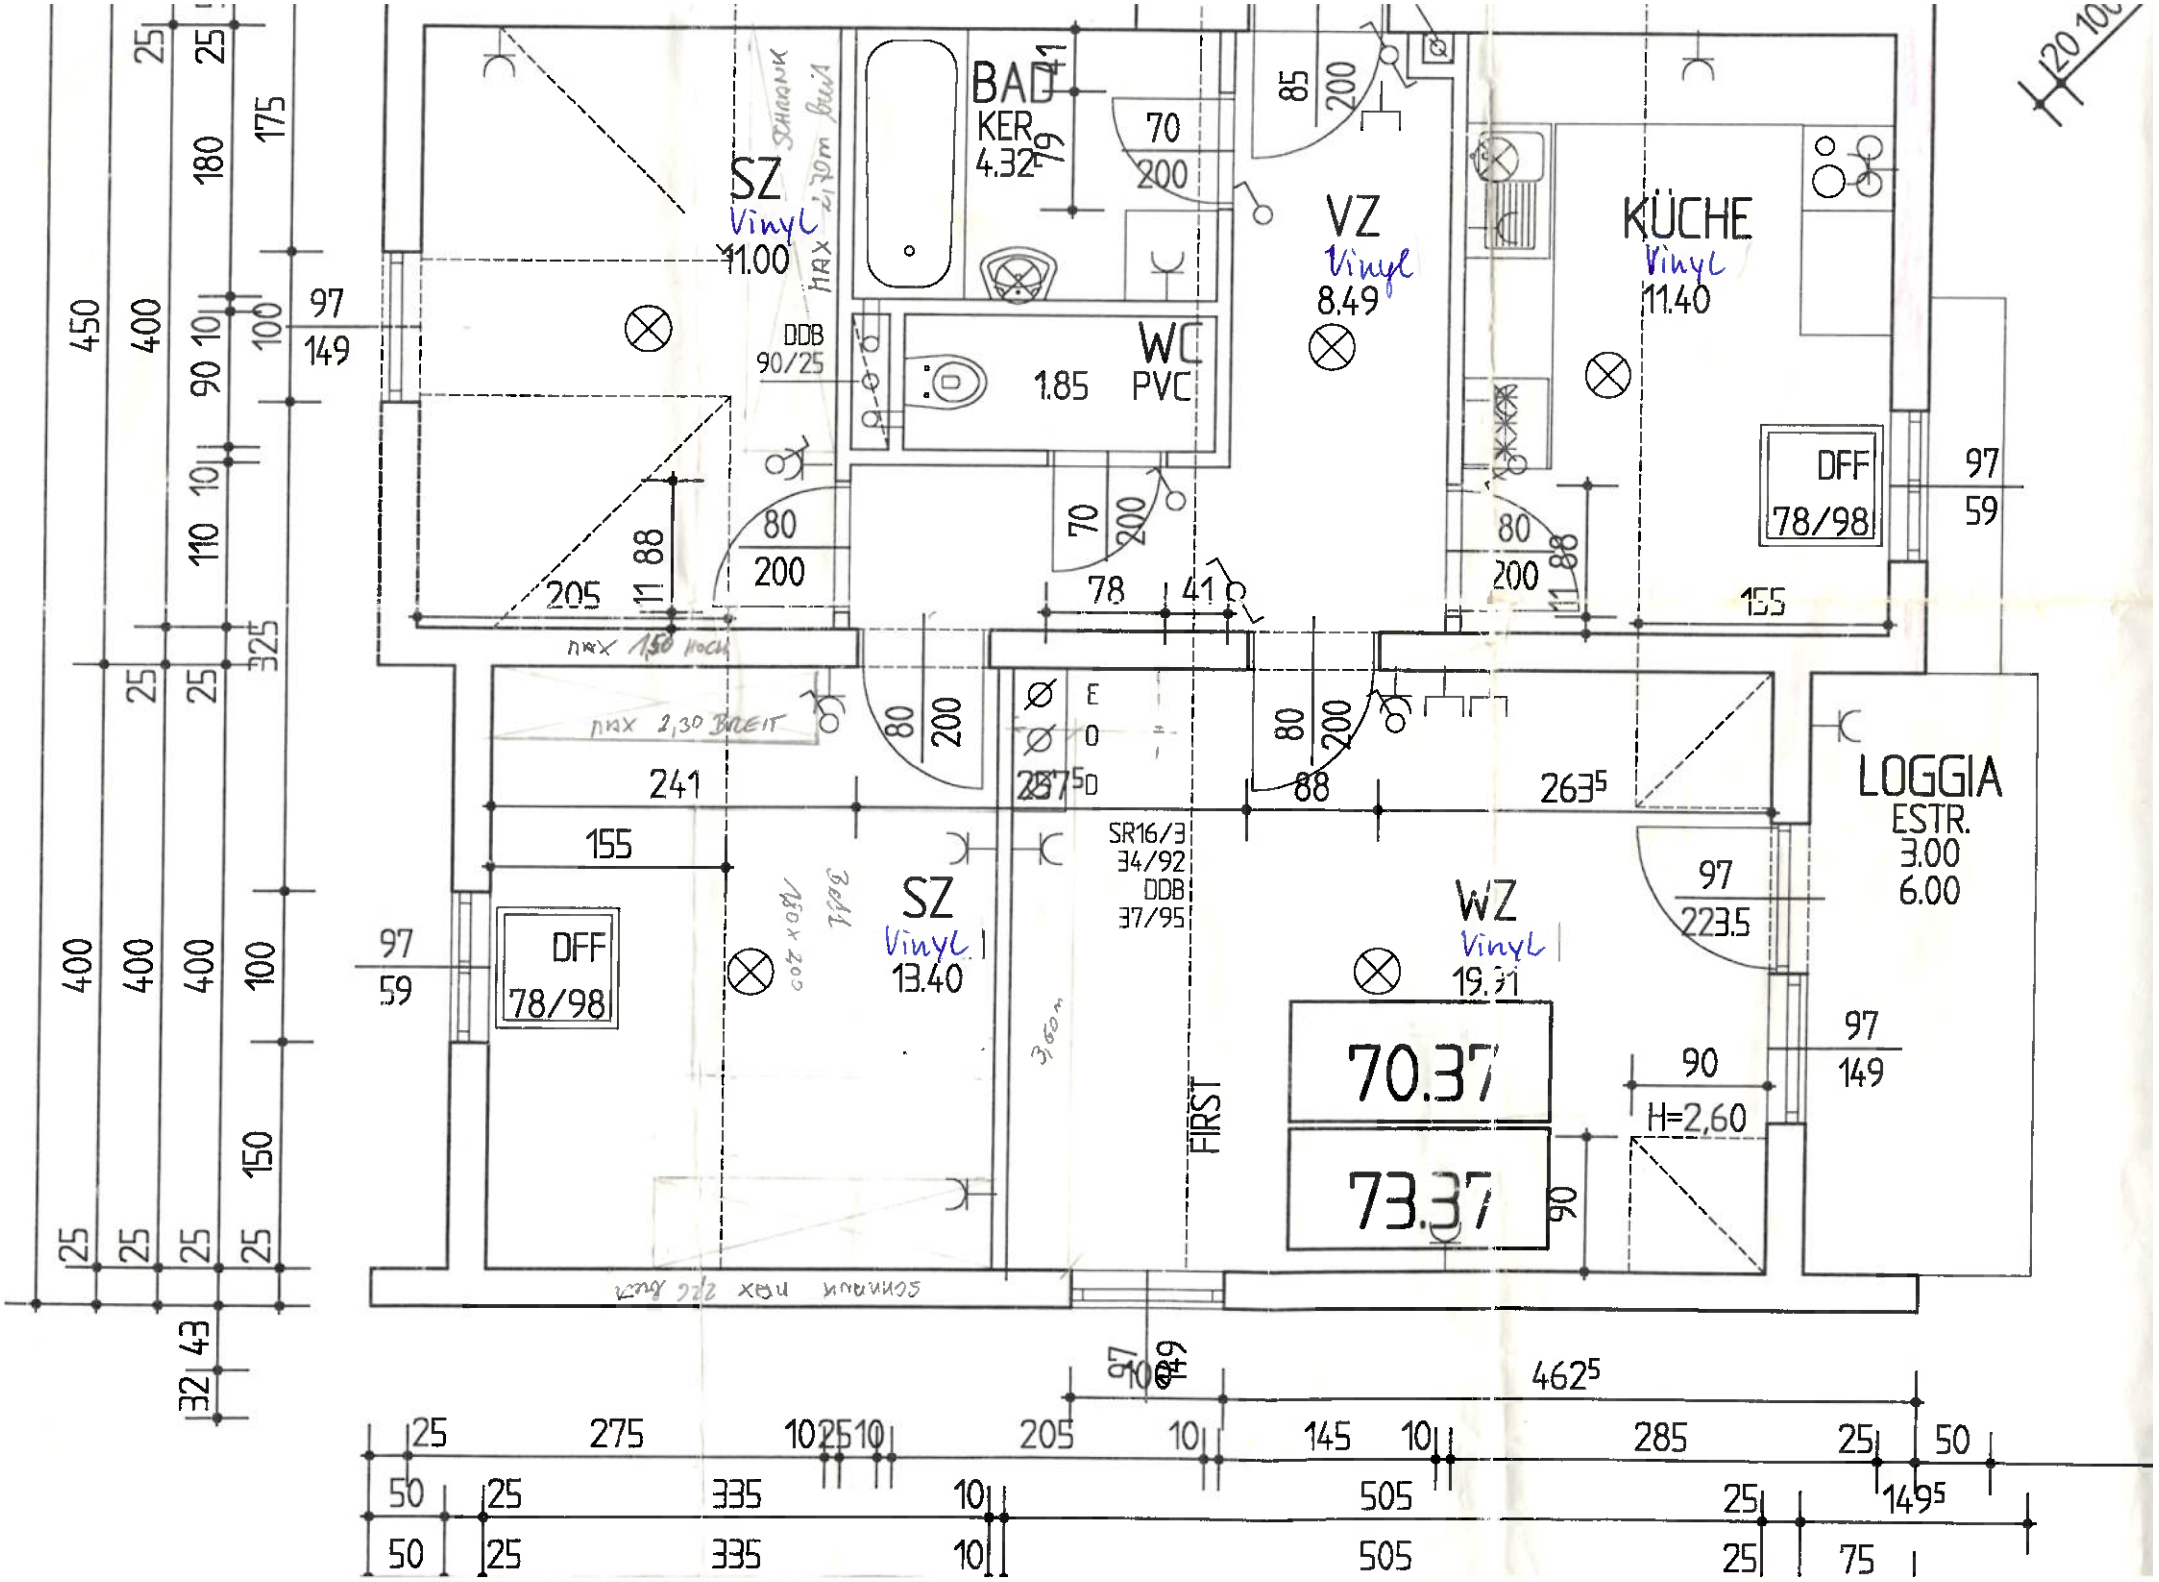
SZ
Vinyl
11.00
BAD
KER
4.32
WC
PVC
1.85
VZ
Vinyl
8.49
KÜCHE
Vinyl
11.40
DFF
78/98
SZ
Vinyl
13.40
WZ
Vinyl
19.31
LOGGIA
ESTR.
3.00
6.00
70.37
73.37
FIRST
H=2,60
SR16/3
34/92
DDB
37/95
DDB
90/25
max 1,50 hoch
max 2,30 BREIT
462⁵
149⁵