

# Wohnhausanlage - 3250 Wieselburg, Neubaugasse 9, Stiege 3 und 4



Änderungen vorbehalten!


# Wohnhausanlage - 3250 Wieselburg, Neubaugasse 9, Stiege 3 und 4

ERDGESCHOSS

## TOP 01

(ähnlich TOP 05/09)


ÜBERSICHT 1:500

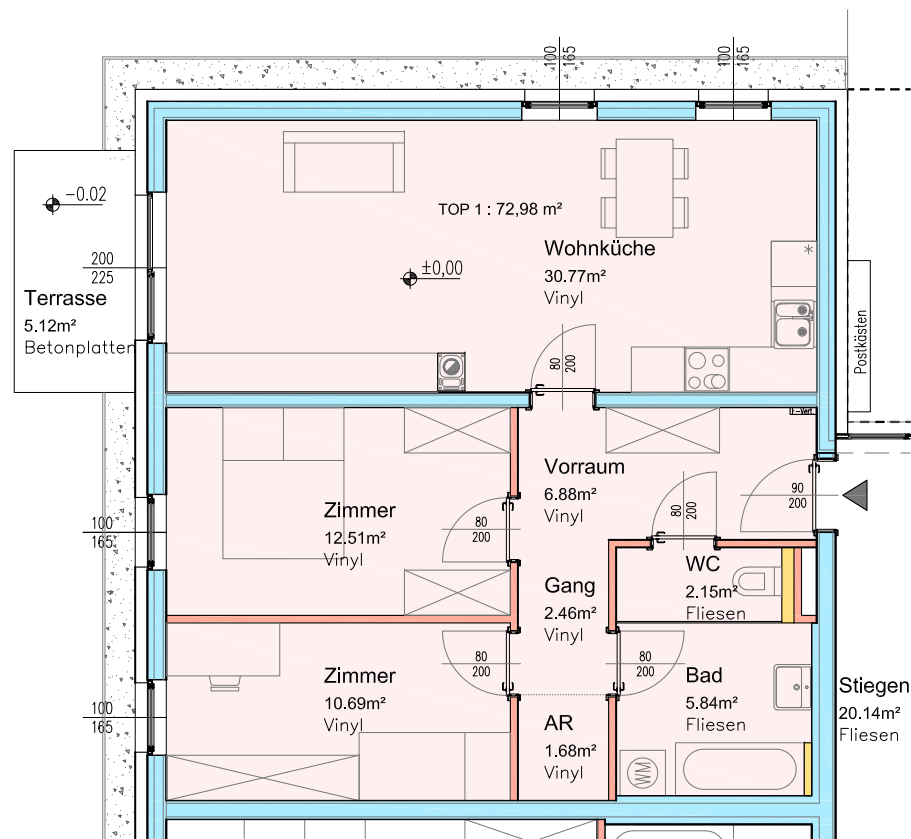

GRUNDRISS 1:100

WOHN- NUTZFLÄCHE: ~73 m²

TERRASSE: ~5 m²  
(BALKON: ~5 m²)

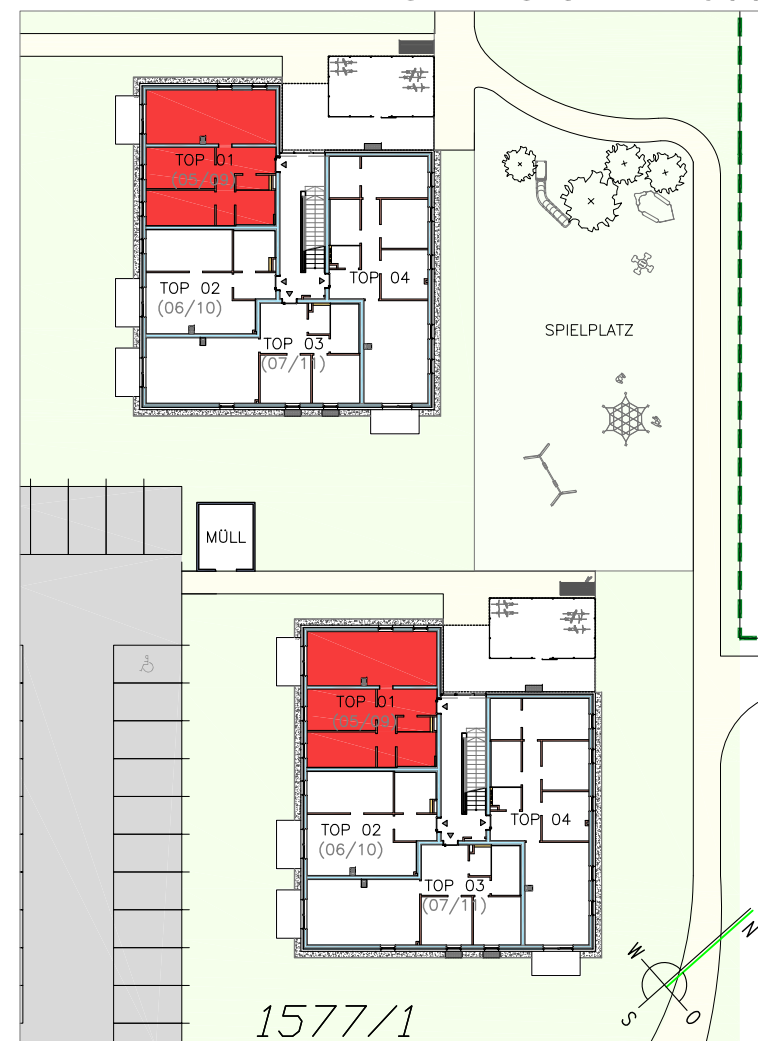


# Wohnhausanlage - 3250 Wieselburg, Neubaugasse 9, Stiege 3 und 4

ERDGESCHOSS

## TOP 02

(ähnlich TOP 06/10)


ÜBERSICHT 1:500

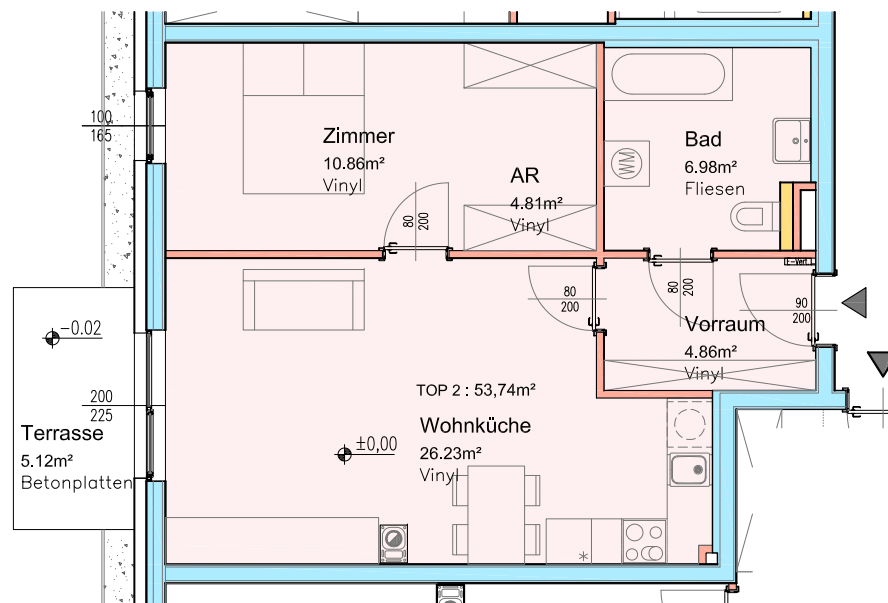

GRUNDRISS 1:100

WOHN- NUTZFLÄCHE: ~53 m<sup>2</sup>

TERRASSE: ~5 m<sup>2</sup>  
(BALKON: ~5 m<sup>2</sup>)

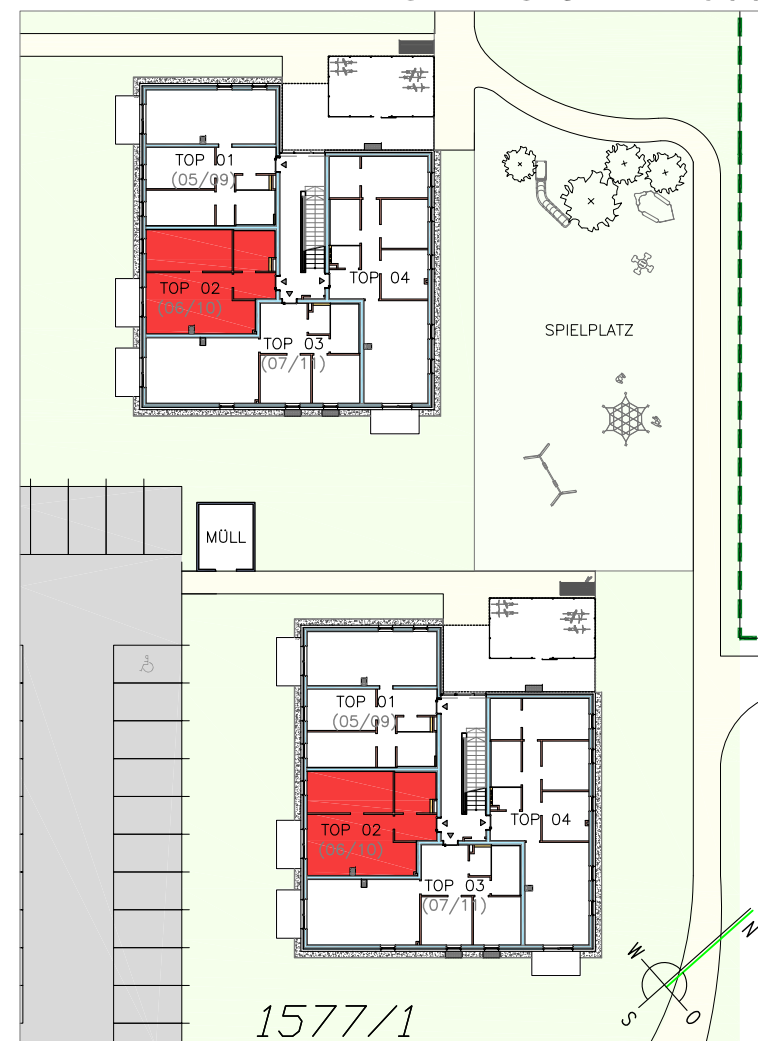


# Wohnhausanlage - 3250 Wieselburg, Neubaugasse 9, Stiege 3 und 4

ERDGESCHOSS

## TOP 03

(ähnlich TOP 07/11)

ÜBERSICHT 1:500

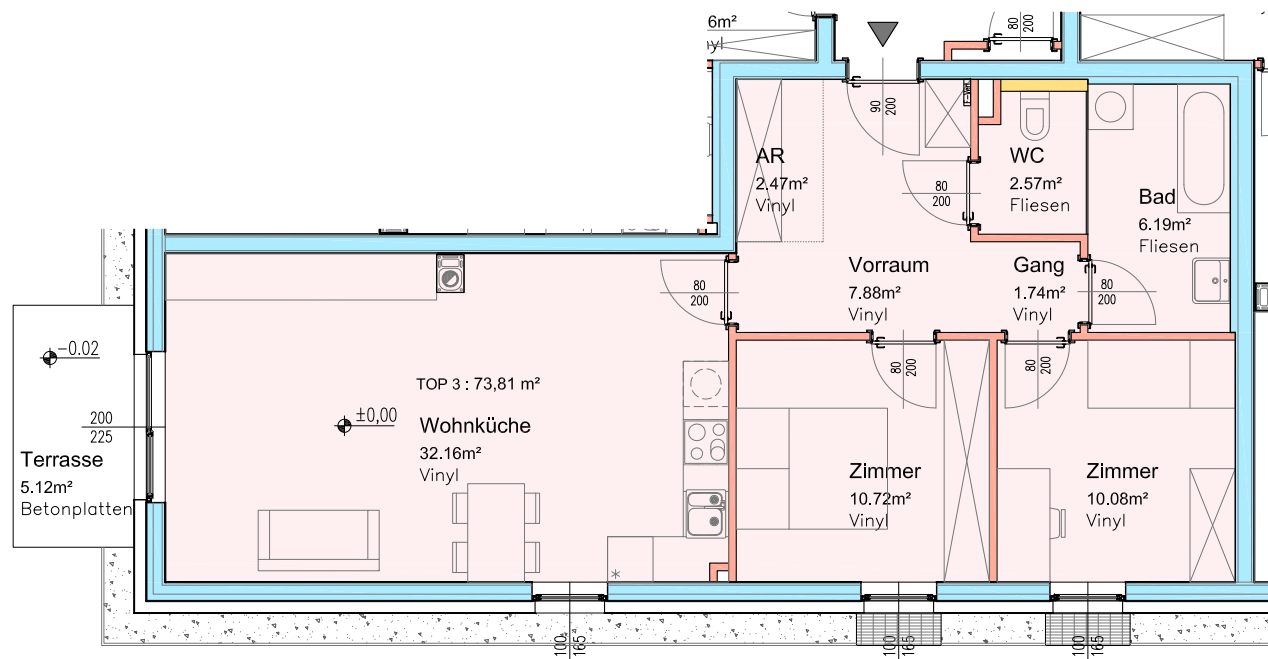


GRUNDRISS 1:100

WOHN- NUTZFLÄCHE: ~74 m<sup>2</sup>

TERRASSE: ~5 m<sup>2</sup>  
(BALKON: ~5 m<sup>2</sup>)

Änderungen vorbehalten!

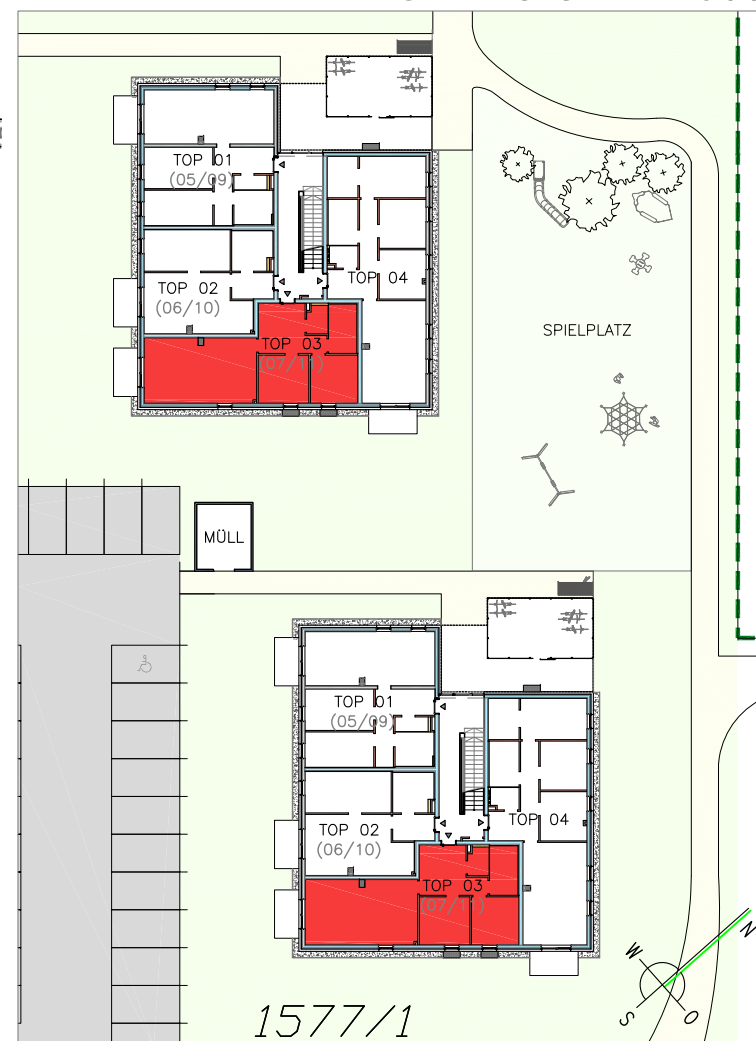

Wohnhausanlage - 3250 Wieselburg,  
Neubaugasse 9, Stiege 3 und 4  
ERDGESCHOSS



TOP 04

ÜBERSICHT 1:500

GRUNDRISS 1:100

WOHN- NUTZFLÄCHE: ~87 m<sup>2</sup>

TERRASSE: ~5 m<sup>2</sup>  
(BALKON: ~5 m<sup>2</sup>)

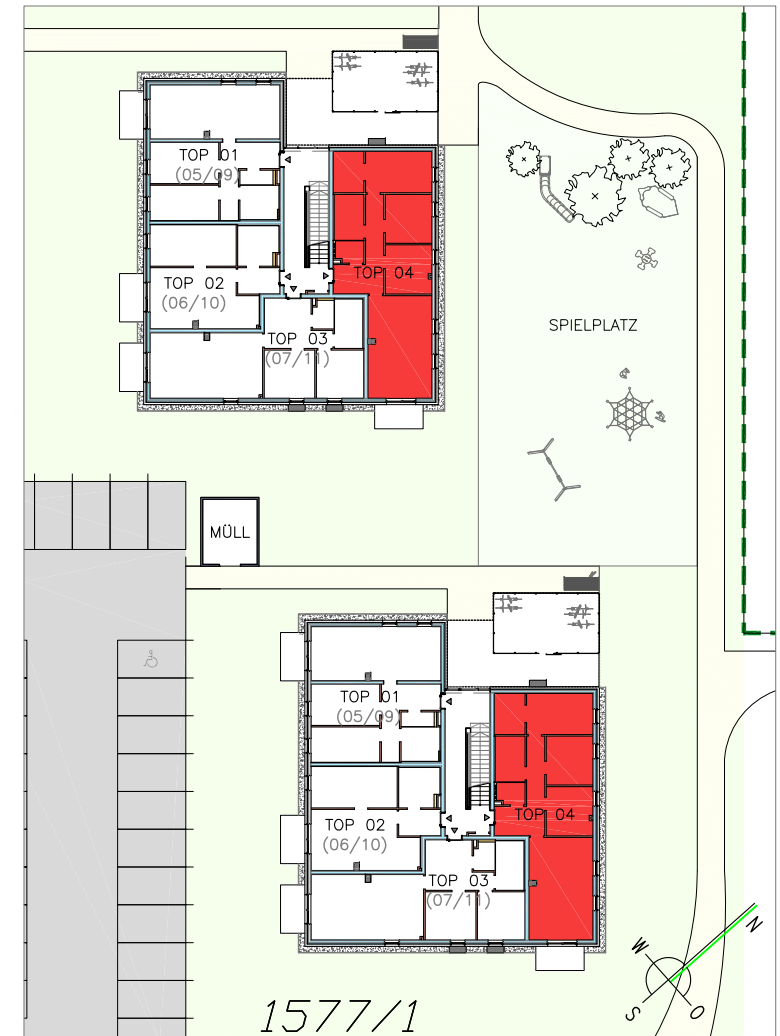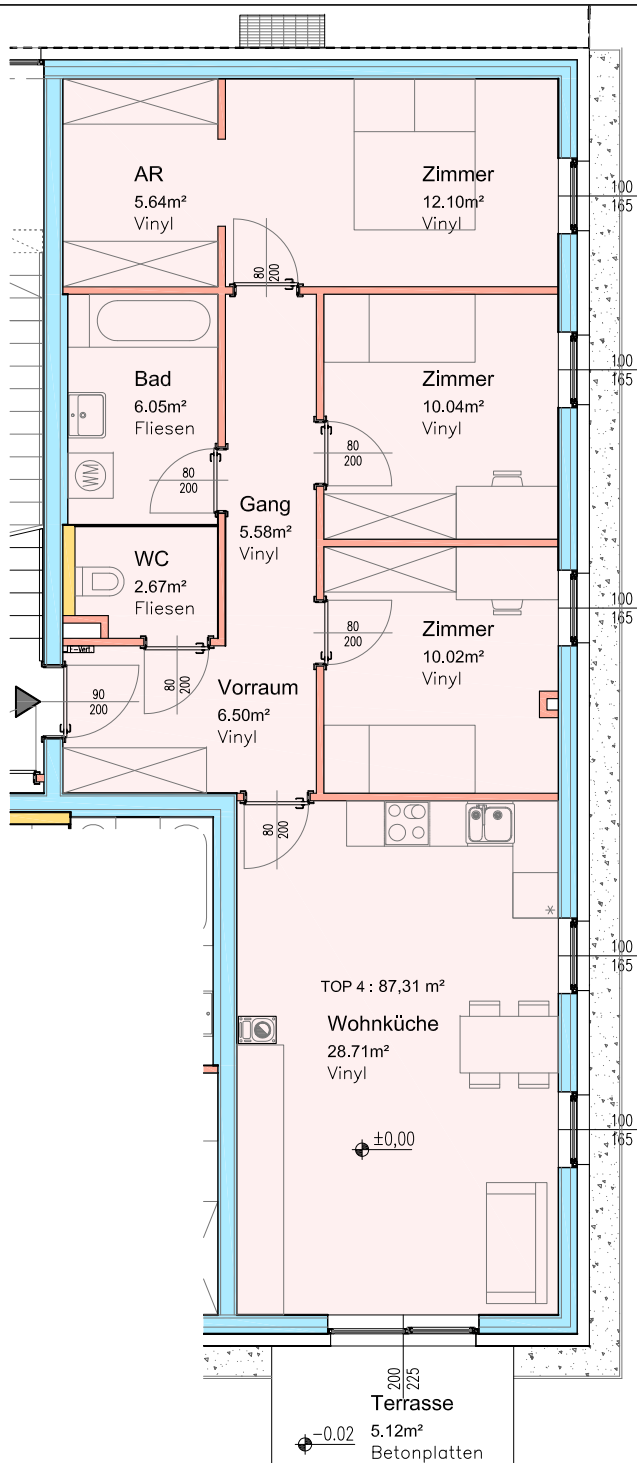

Wohnhausanlage - 3250 Wieselburg,  
Neubaugasse 9, Stiege 3 und 4  
1.OBERGESCHOSS

TOP 08


(ähnlich TOP 12)

ÜBERSICHT 1:500


GRUNDRISS 1:100

WOHN- NUTZFLÄCHE: ~87 m<sup>2</sup>

BALKON: ~5 m<sup>2</sup>

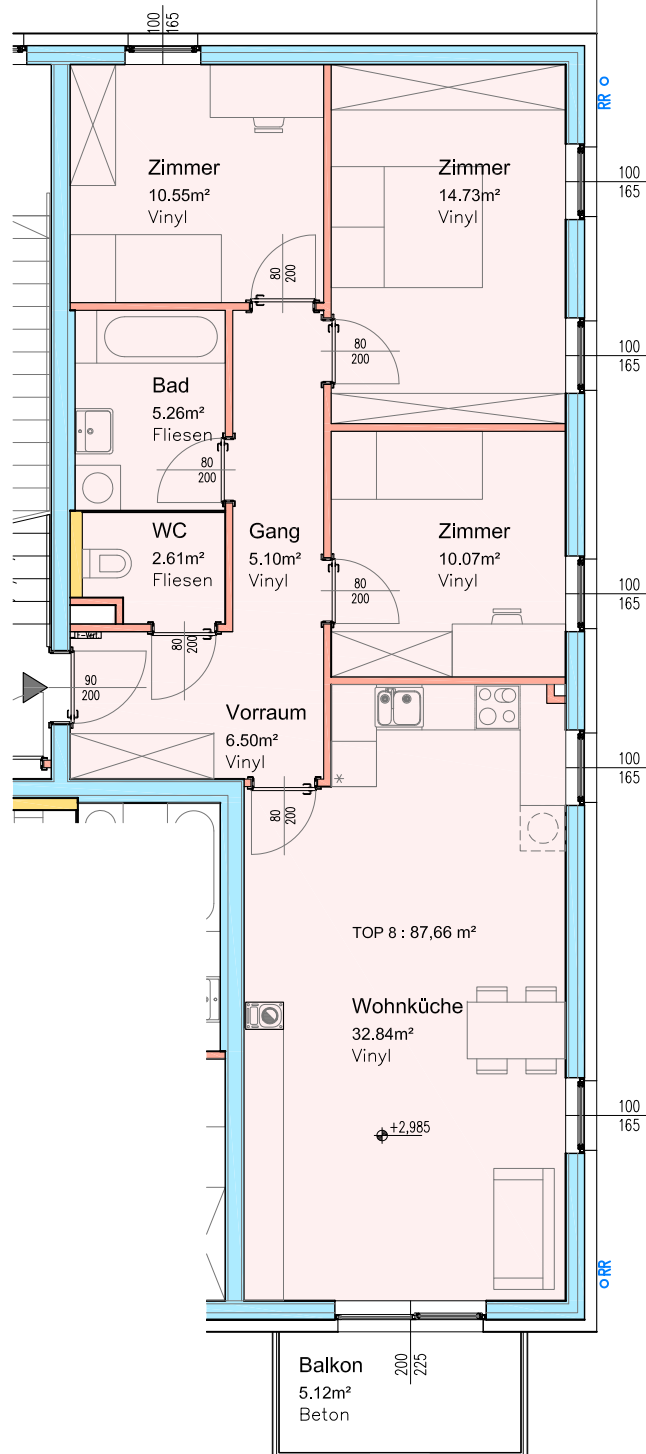

Änderungen vorbehalten!

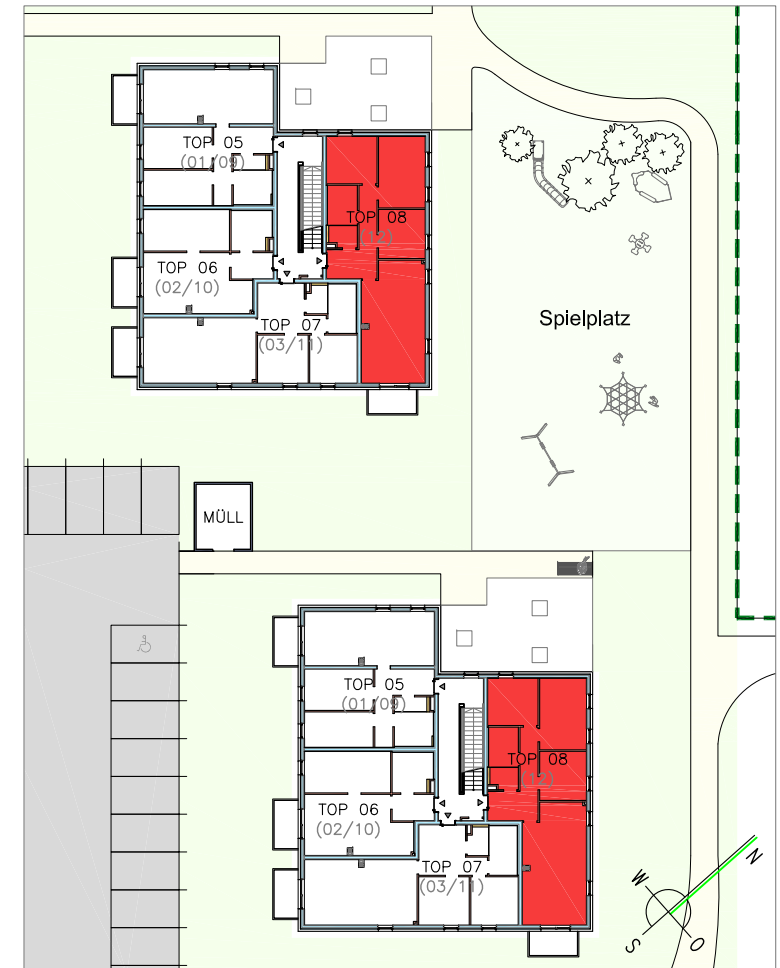

# Wohnhausanlage - 3250 Wieselburg, Neubaugasse 9, Stiege 3


ANSICHTEN M=1:250




Ansicht Stiege 3 Süd-Ost




Ansicht Stiege 4      Ansicht Stiege 3 Nord-West

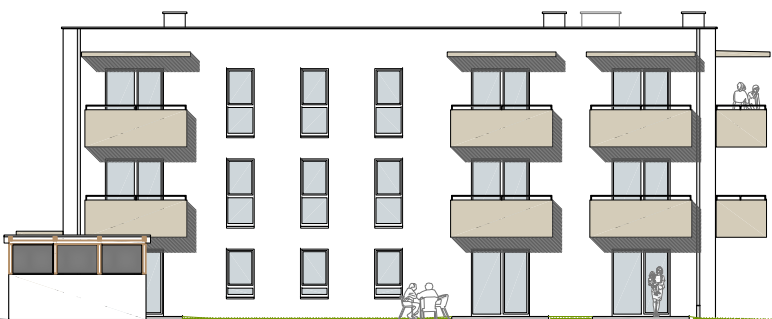


Ansicht Stiege 3 Süd-West

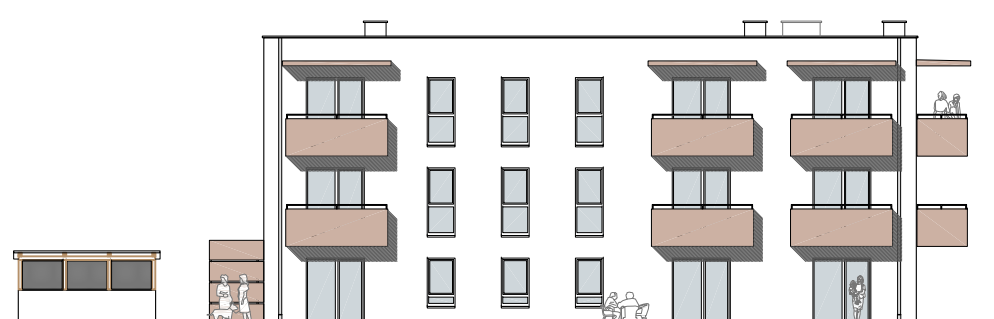

Ansicht Stiege 4 Süd-West

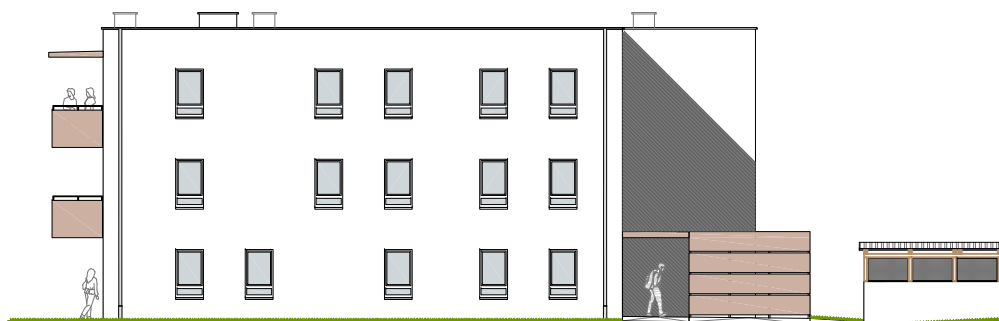

Ansicht Stiege 4 Nord-Ost

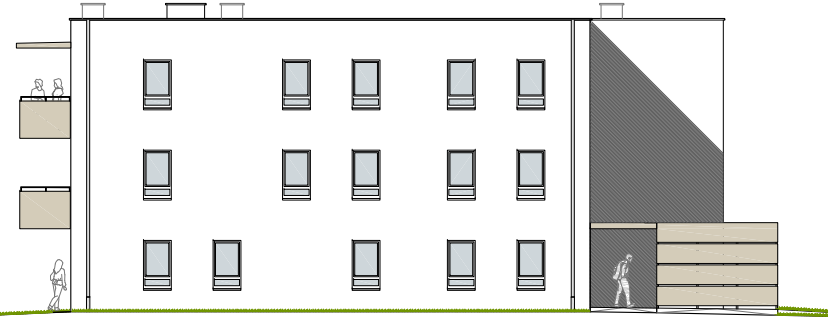

Ansicht Stiege 3 Nord-Ost



# Wohnhausanlage - 3250 Wieselburg, Neubaugasse 9, Stiege 4

ANSICHTEN M=1:250



Ansicht Stiege 3

Ansicht Stiege 4 Süd-Ost




Ansicht Stiege 4 Nord-West




Ansicht Stiege 3 Süd-West



Ansicht Stiege 4 Süd-West

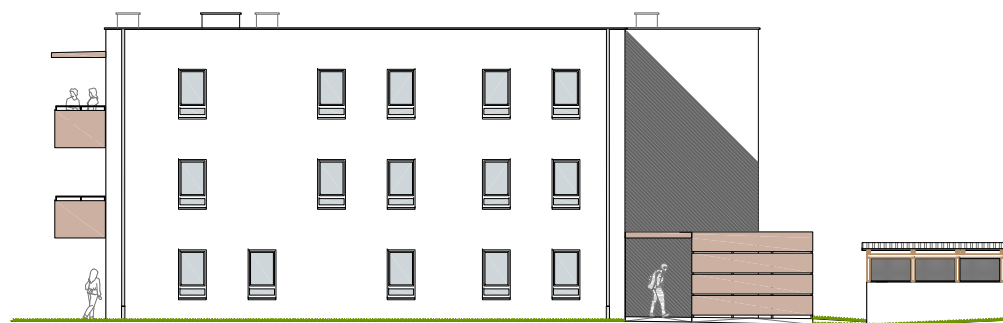

Ansicht Stiege 4 Nord-Ost

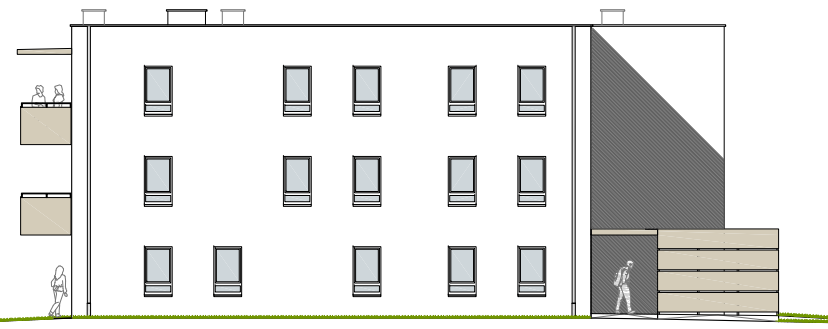

Ansicht Stiege 3 Nord-Ost