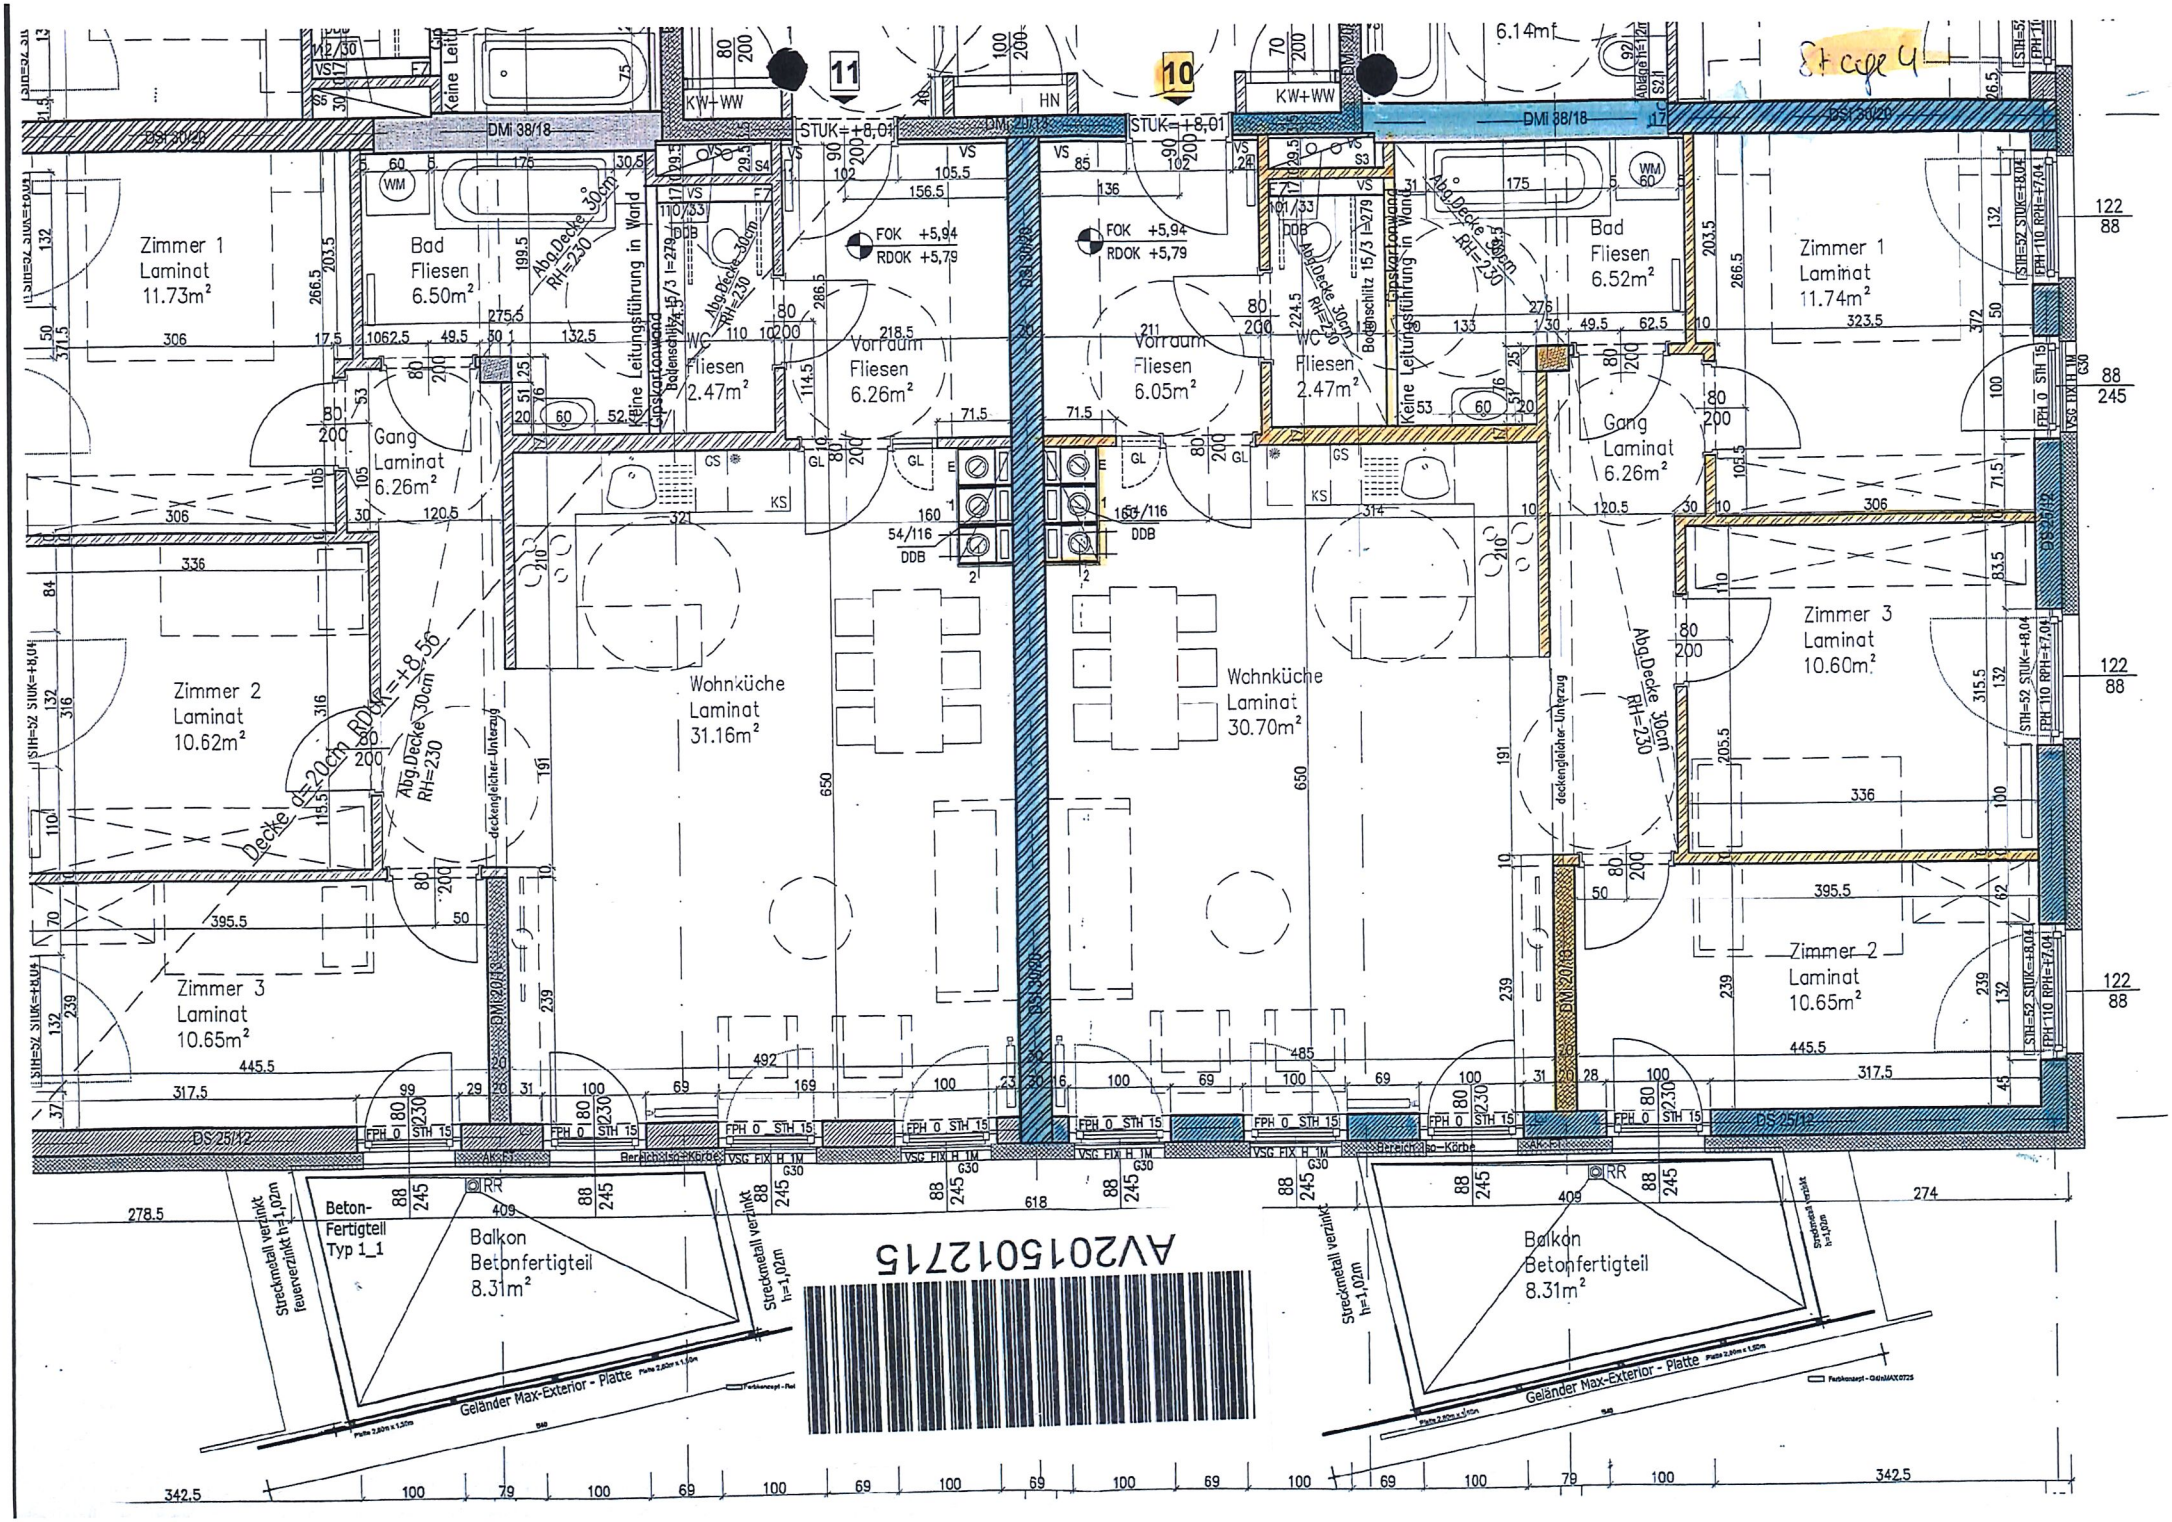
Zimmer 1
Laminat
11.73m²
Bad
Fliesen
6.50m²
Gang
Laminat
6.26m²
WC
Fliesen
2.47m²
Vorraum
Fliesen
6.26m²
Vorraum
Fliesen
6.05m²
WC
Fliesen
2.47m²
Bad
Fliesen
6.52m²
Zimmer 1
Laminat
11.74m²
Gang
Laminat
6.26m²
Zimmer 2
Laminat
10.62m²
Wohnküche
Laminat
31.16m²
Wohnküche
Laminat
30.70m²
Zimmer 3
Laminat
10.60m²
Zimmer 3
Laminat
10.65m²
Zimmer 2
Laminat
10.65m²
Keine Leitungsführung in Wand
Gipskartonwand
Abg.Decke 30cm
RH=230
Decke d=20cm RDOK=+8,56
deckengleicher Unterzug
FOK +5,94
RDOK +5,79
STUK=+8,01
KW+WW
HN
DMi 38/18
DS 30/20
DS 25/12
Beton-
Fertigteil
Typ 1_1
Balkon
Betonfertigteil
8.31m²
Streckmetall verzinkt
feuerverzinkt h=1,02m
Geländer Max-Exterior - Platte
AV20150127 15