



Top 2/Erdgeschoss Stiege 1:

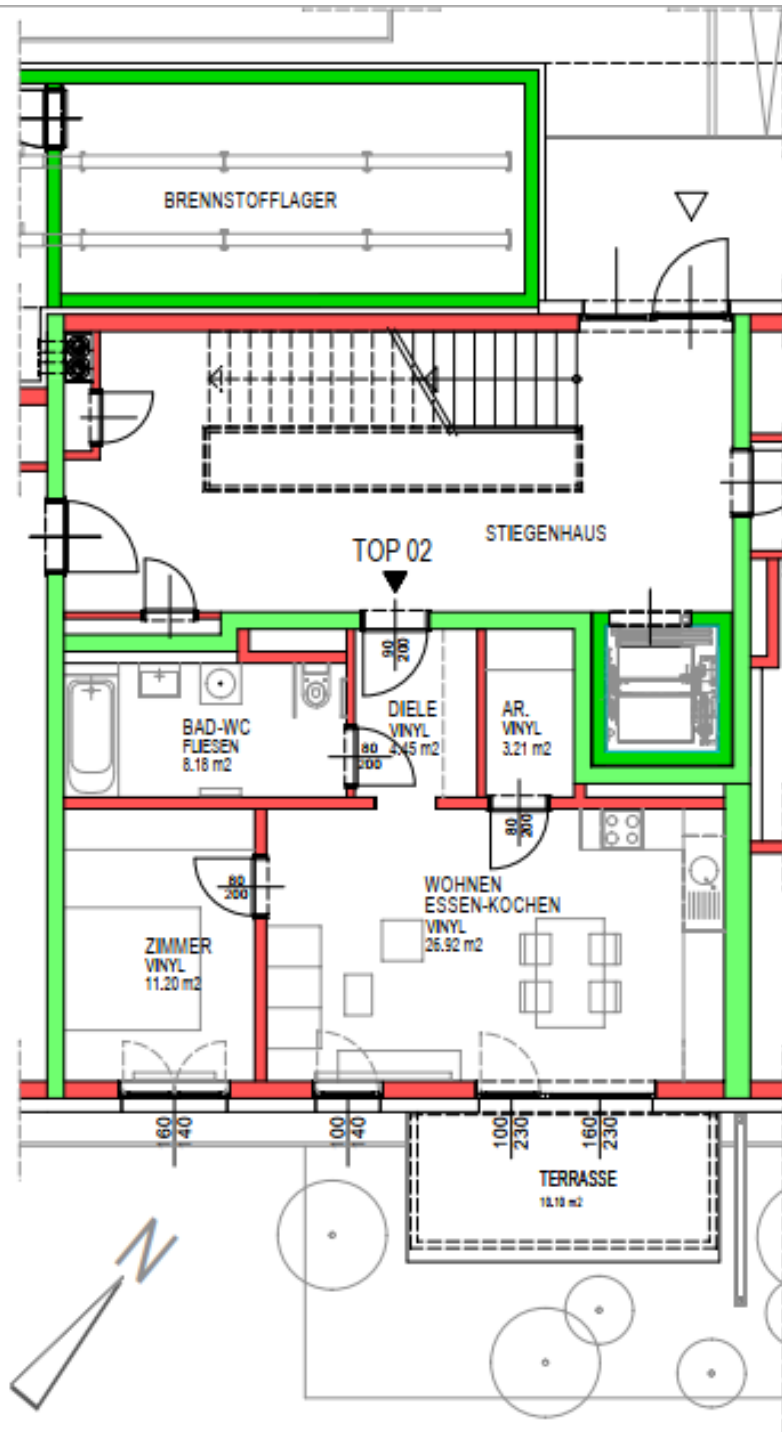

ÜBERSICHTSPLAN

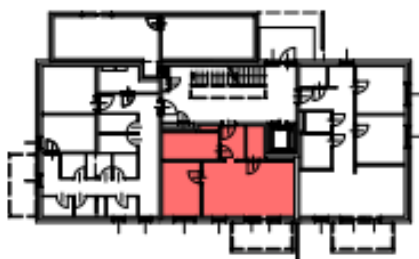

WHA WIESELBURG
Rottenhauser Straße 40 Stiege 1

ERDGESCHOSS

TOP 02

WOHNNUTZFLÄCHE: 53.96 m²

TERRASSE: 10.10 m²