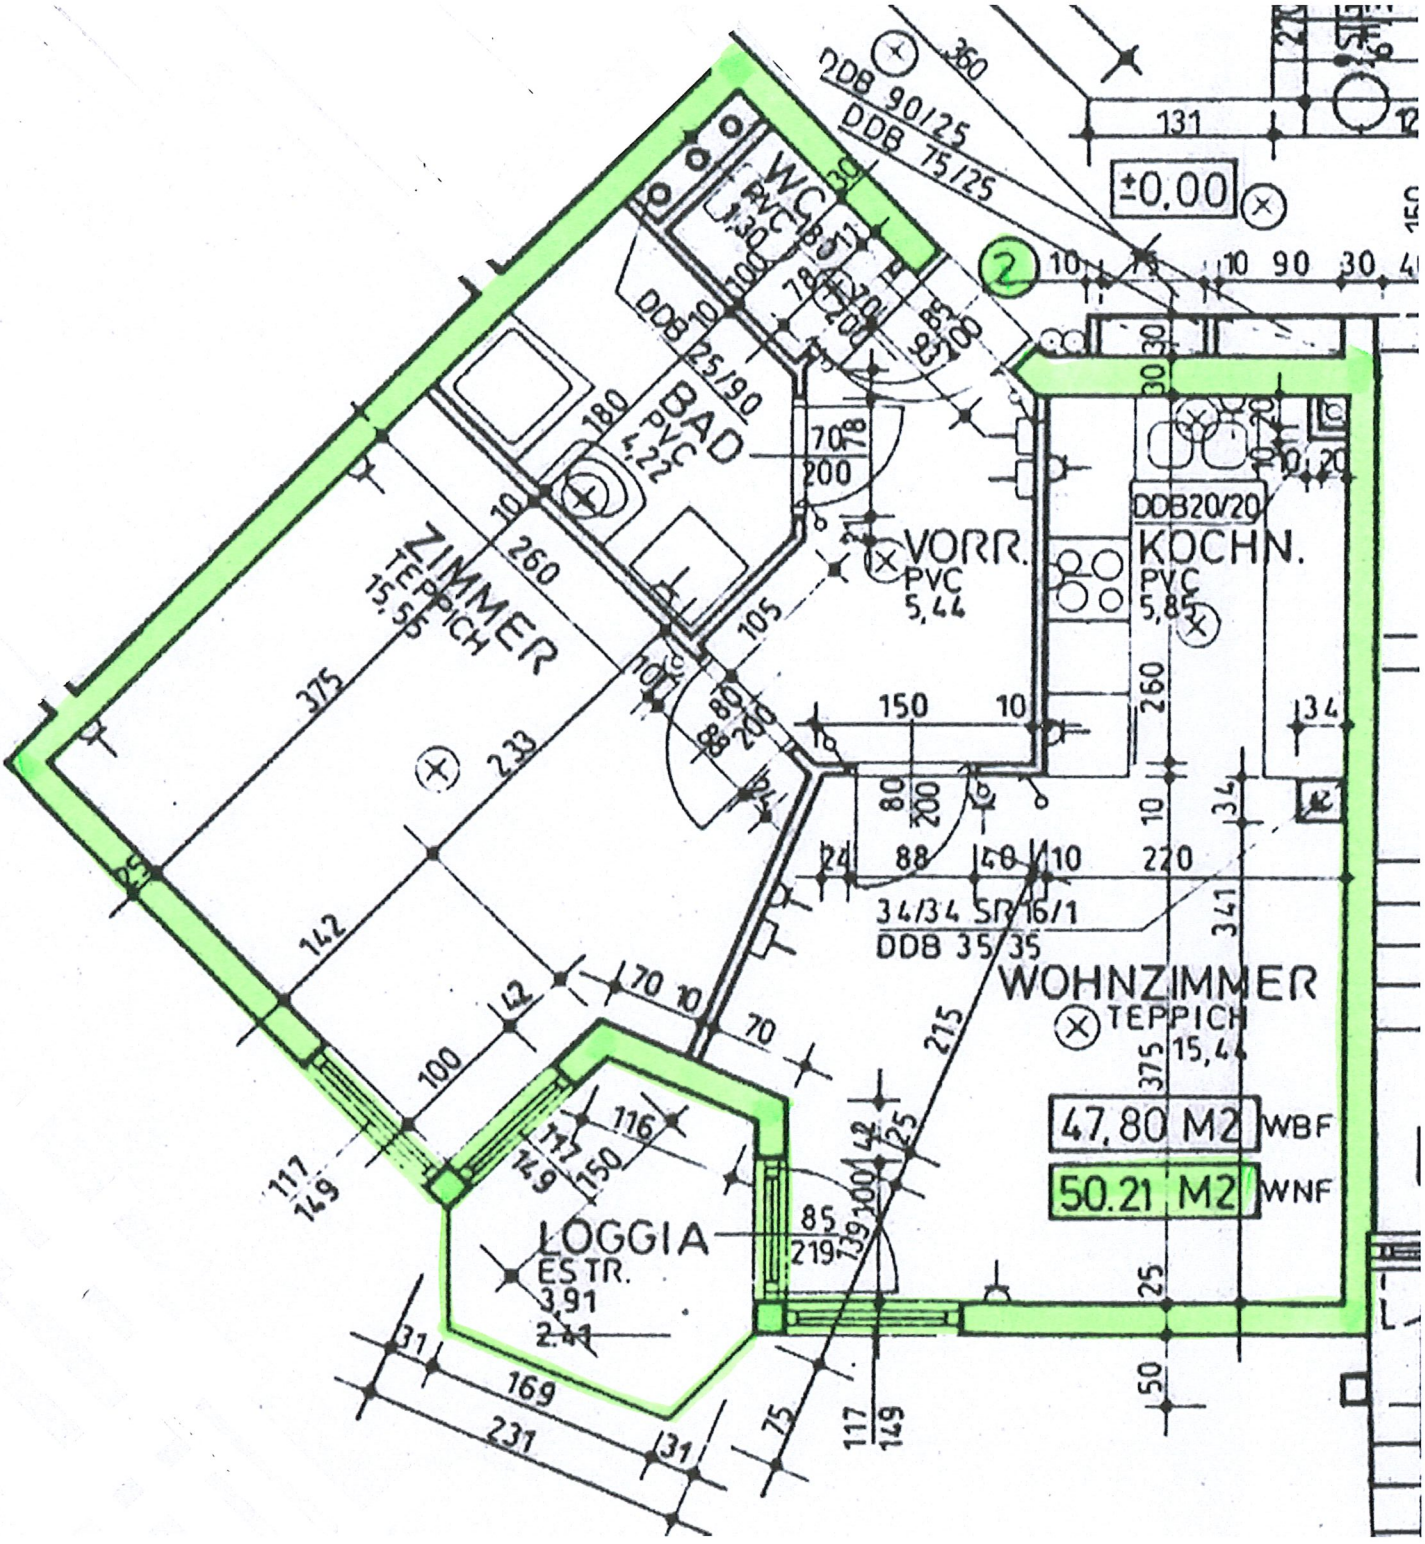
ZIMMER
TEPPICH
15,56
BAD
PVC
4,22
WC
PVC
1,30
DDB 25/90
DDB 90/25
DDB 75/25
±0,00
VORR.
PVC
5,44
KOCHN.
PVC
5,85
DDB20/20
34/34 SR 16/1
DDB 35/35
WOHNZIMMER
TEPPICH
15,44
47,80 M2 WBF
50.21 M2 WNF
LOGGIA
ESTR.
3,91
2,41