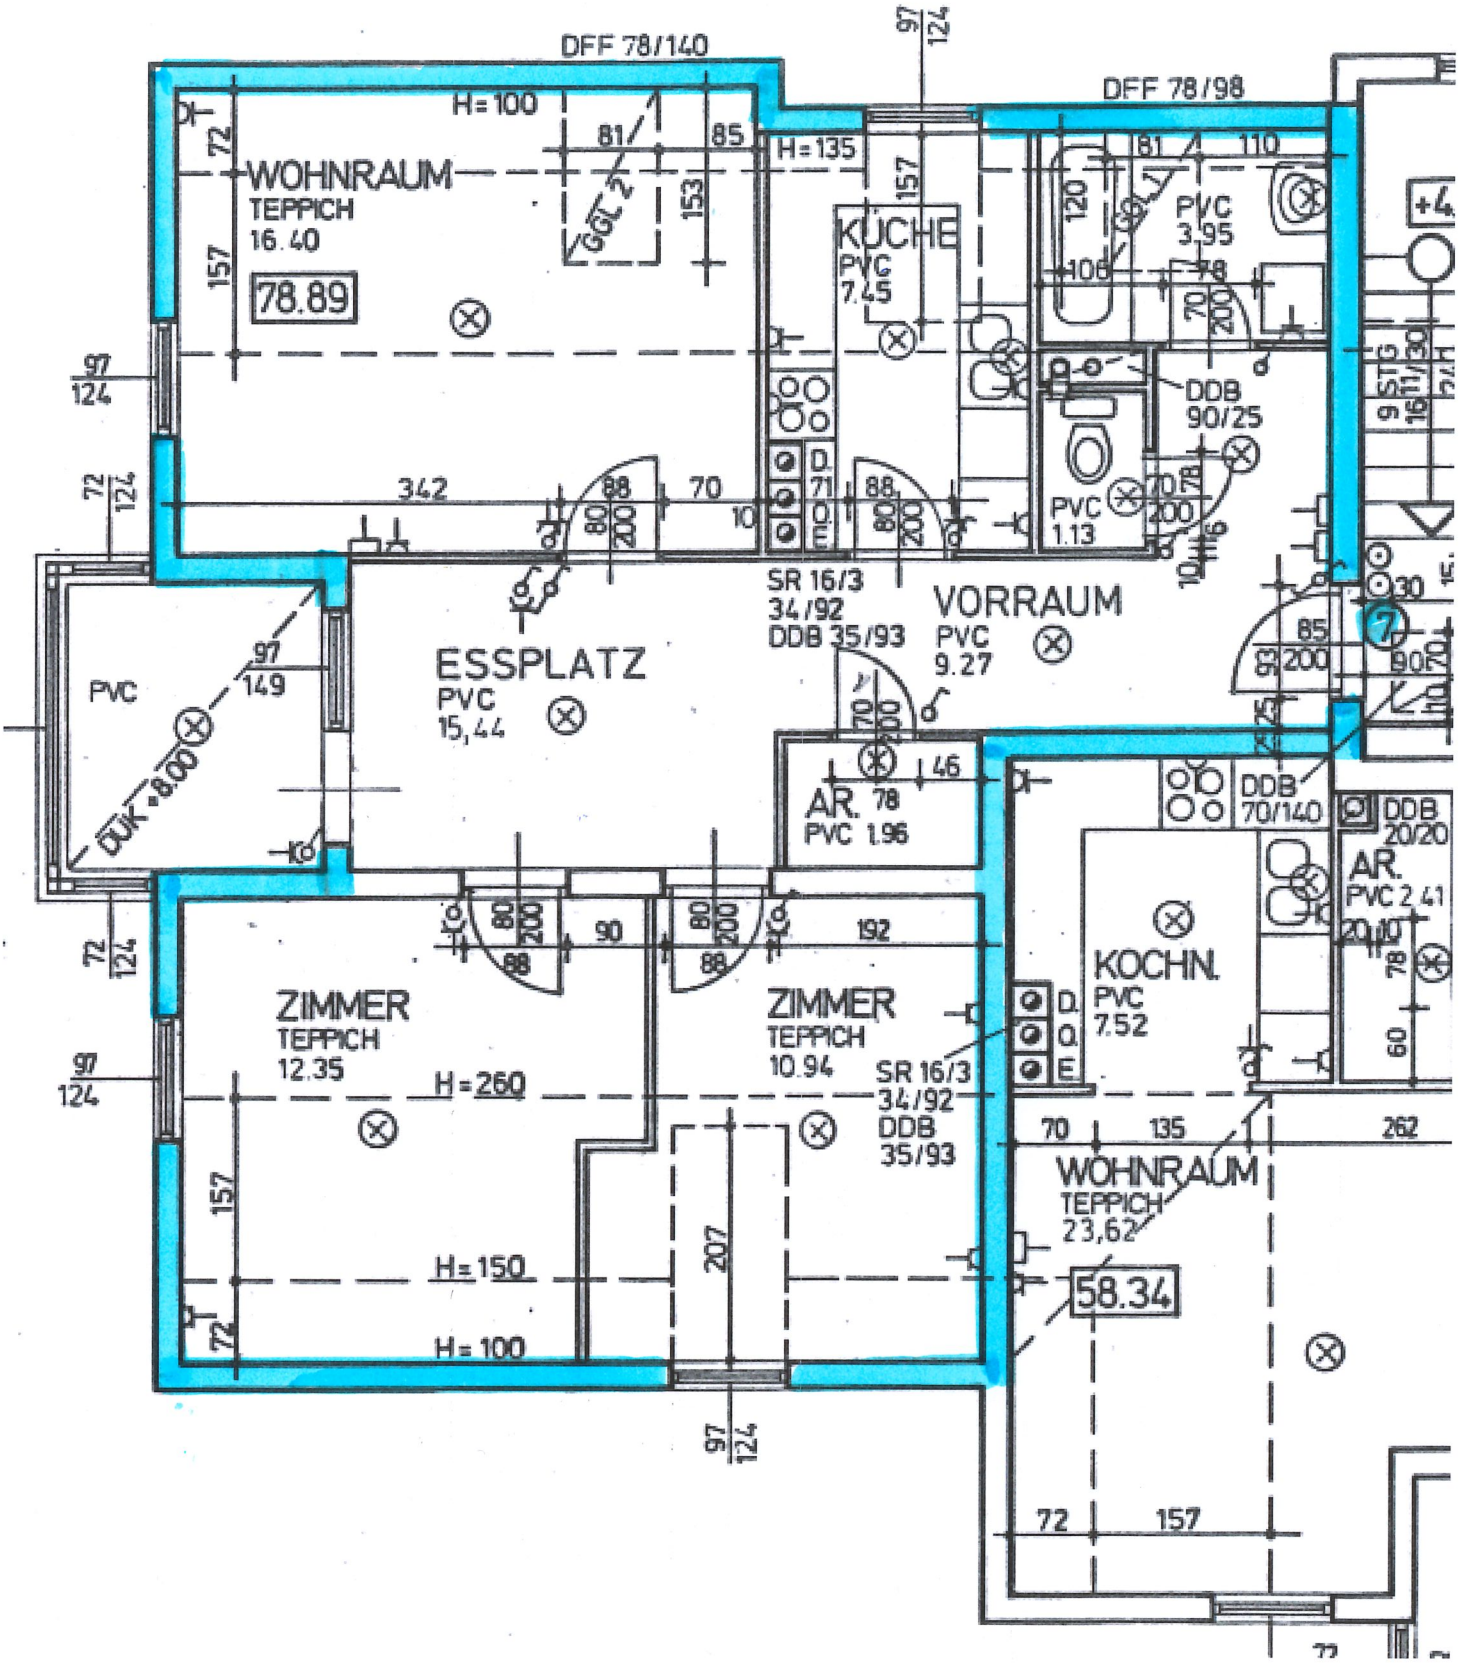
DFF 78/140
DFF 78/98
WOHNRAUM
TEPPICH
16.40
78.89
H=100
H=135
KÜCHE
PVC
7.45
PVC
3.95
DDB
90/25
PVC
1.13
ESSPLATZ
PVC
15,44
SR 16/3
34/92
DDB 35/93
VORRAUM
PVC
9.27
PVC
AR. 78
PVC 1.96
DDB
70/140
DDB
20/20
AR.
PVC 2.41
KOCHN.
PVC
7.52
ZIMMER
TEPPICH
12.35
H=260
ZIMMER
TEPPICH
10.94
SR 16/3
34/92
DDB
35/93
WOHNRAUM
TEPPICH
23,62
58.34
H=150
H=100