
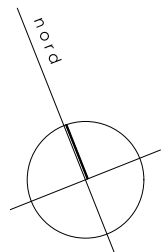


Wohnanlage Gresten / ehemaliges Kinderdorf / Bauteil3

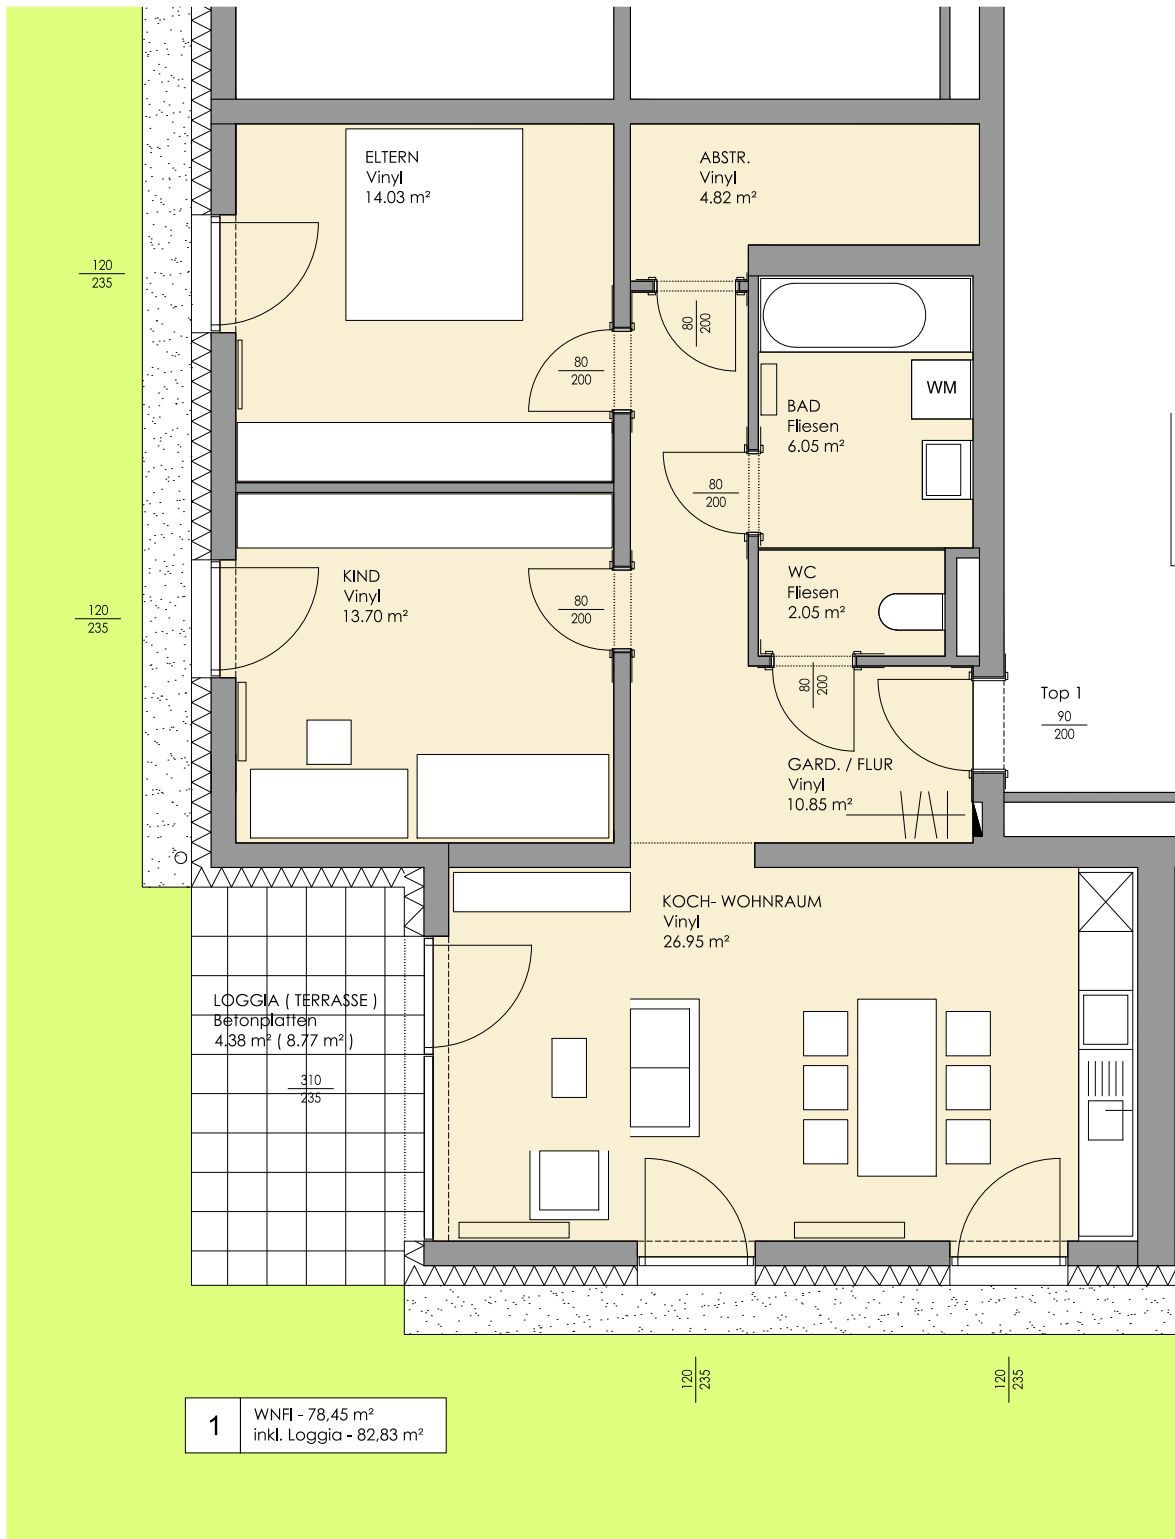

Wohnung Top 1 - Erdgeschoss