


WOHNHAUSANLAGE PUCHENSTUBEN - GWSG AMSTETTEN

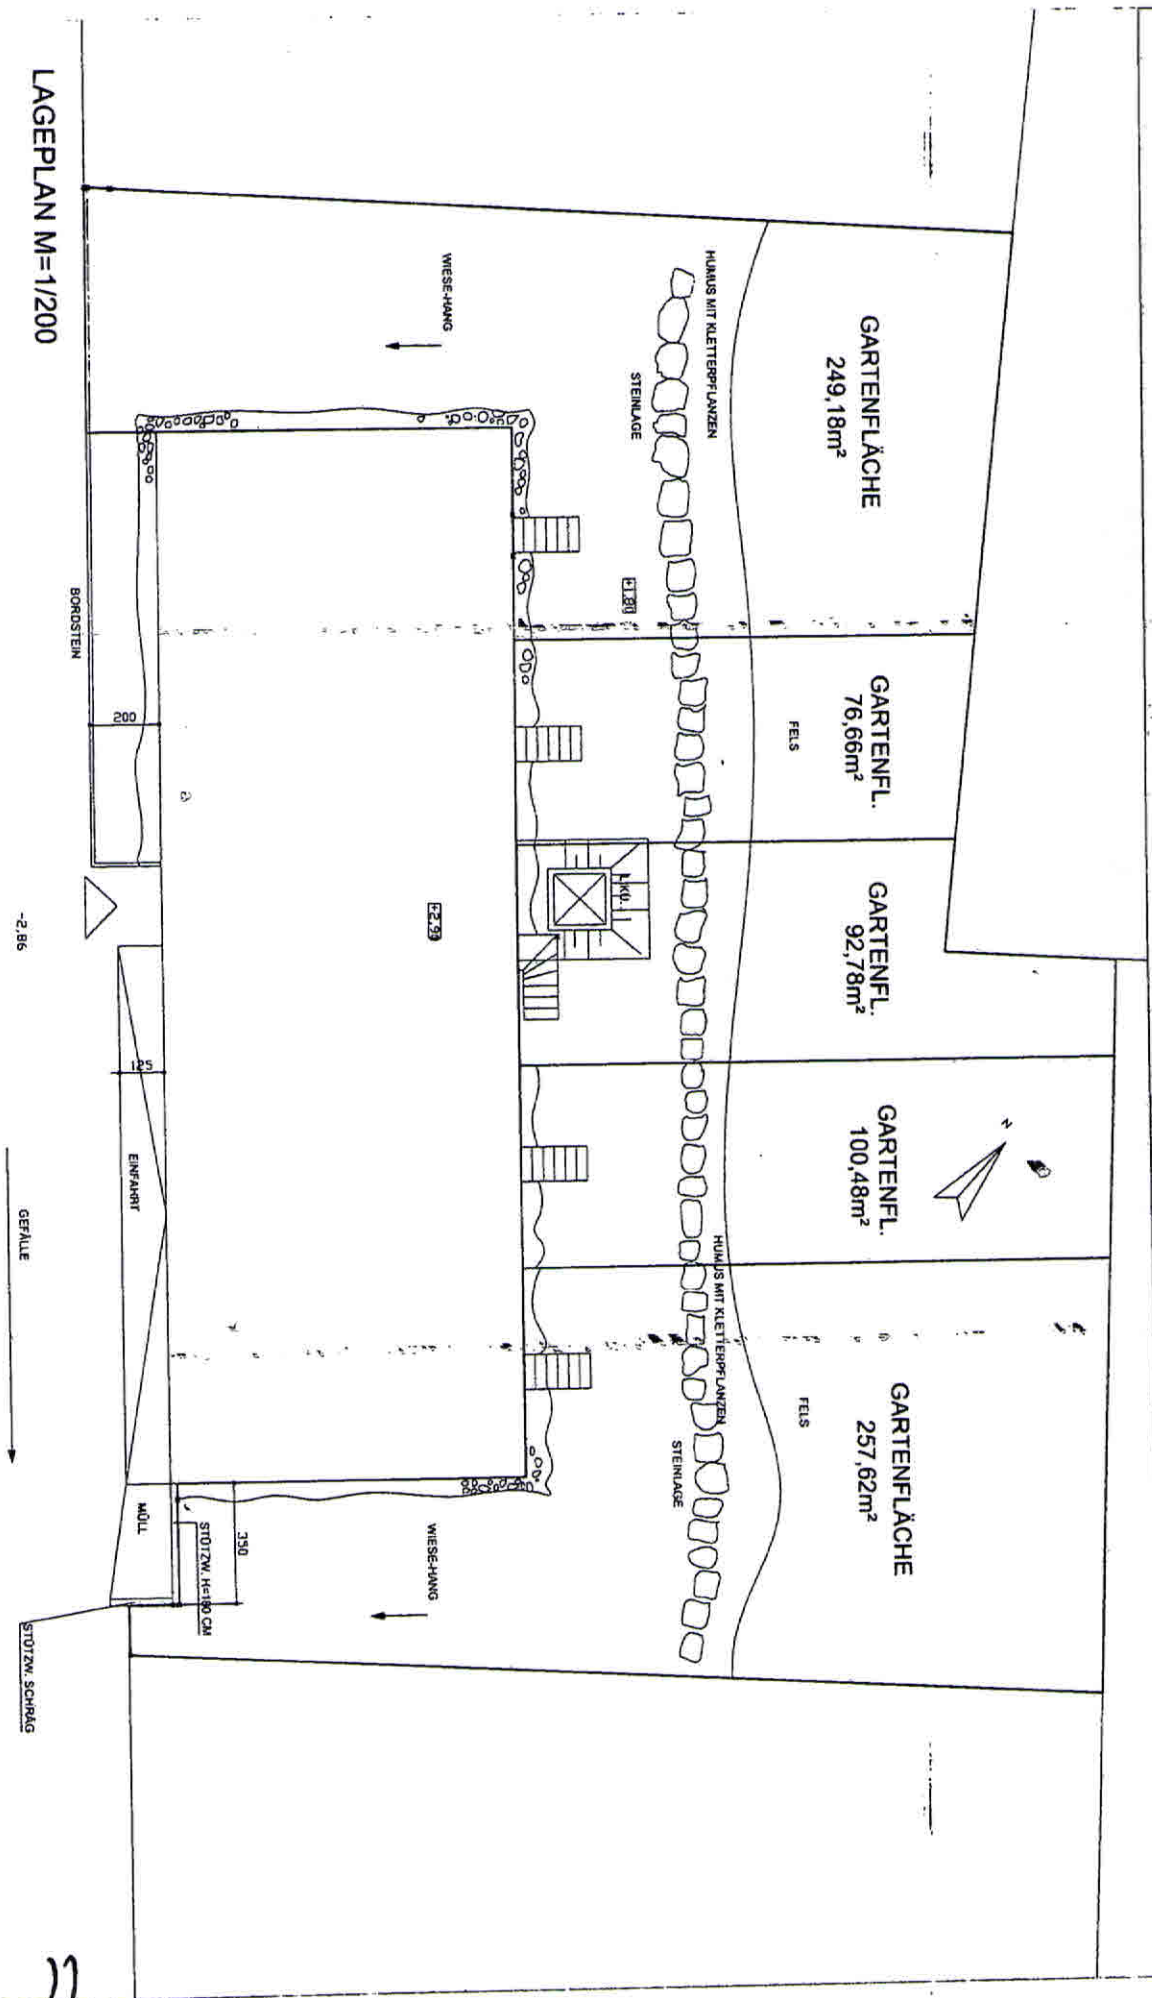


LAGEPLAN M=1/200

ARCH. DI INGRID ALBLER

11

WOHNHAUSANLAGE PUCHENSTUBBEN - GWSG AMSTETTEN

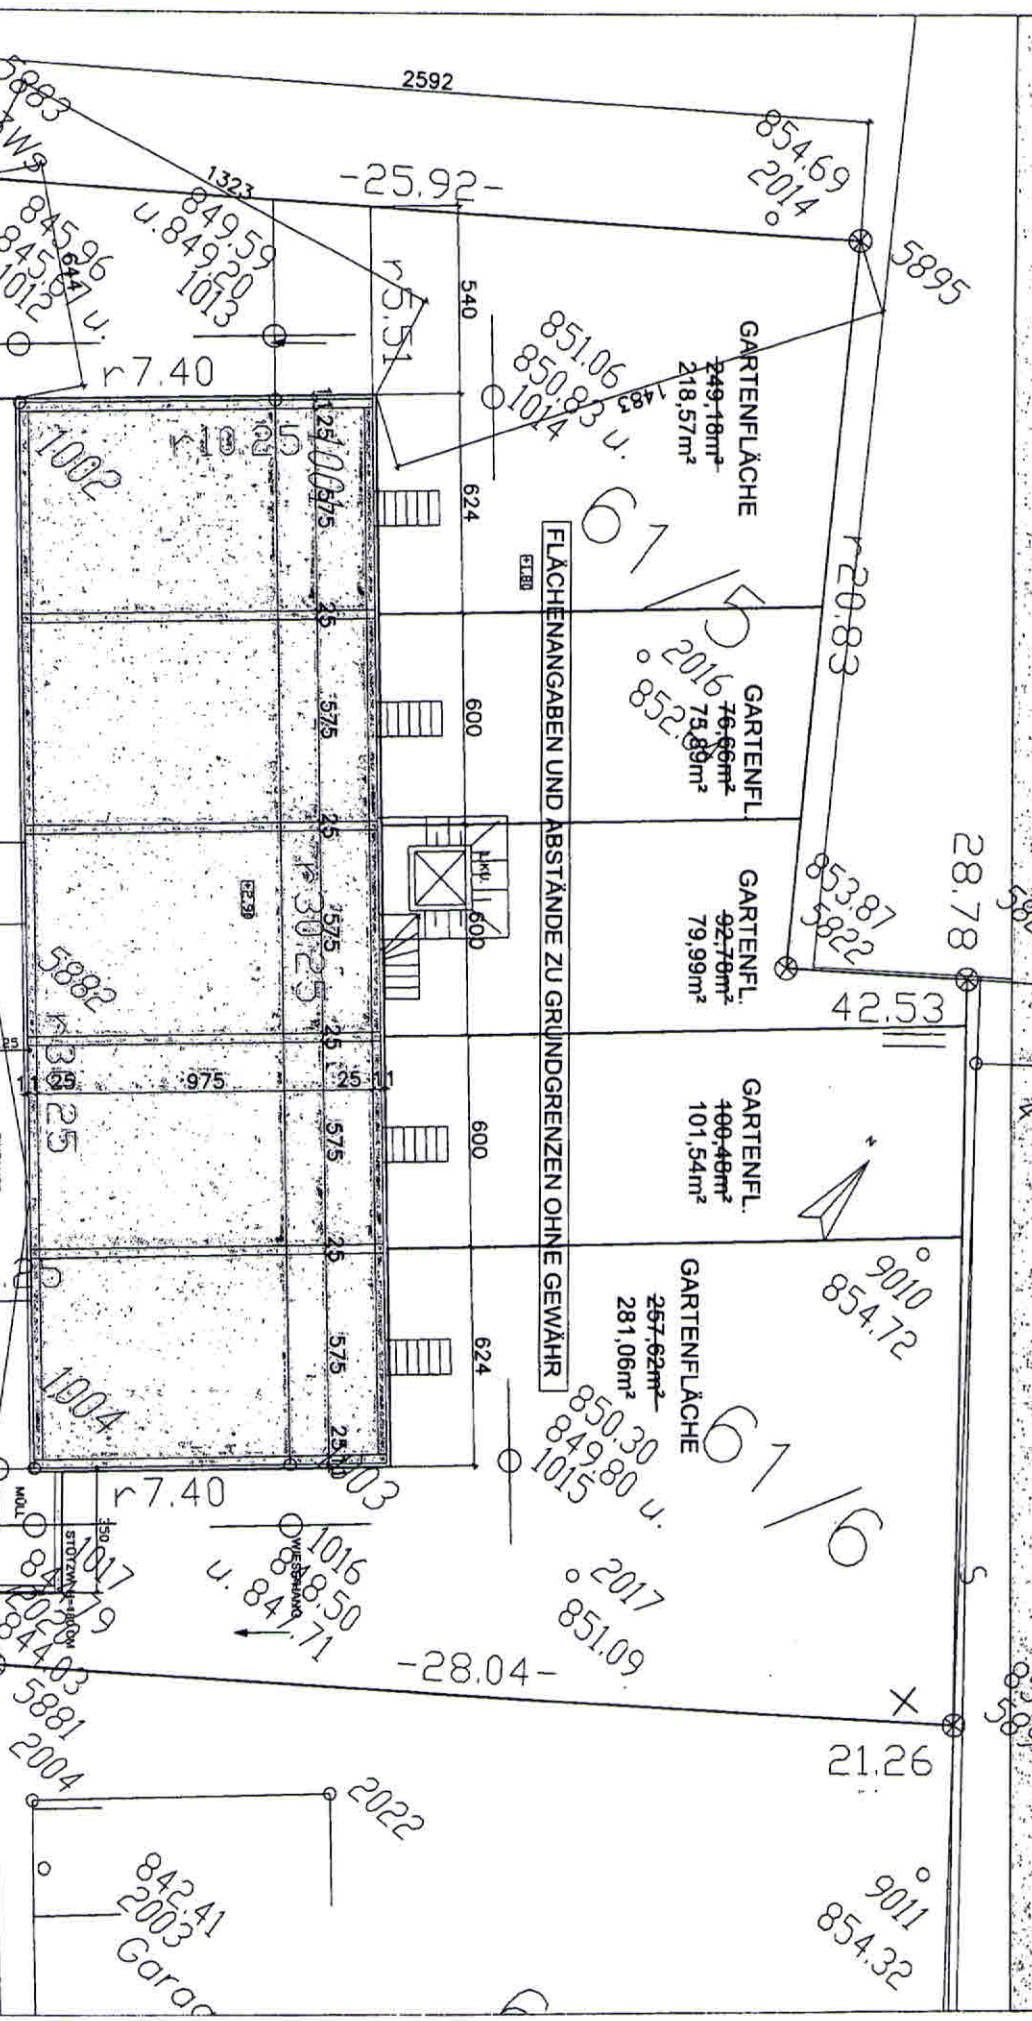

PLAGEPLAN M=1/200

61/2

Schotter

GEFÄLLE

ENTFAHRT

BOROSTEIN

STÖCKEN

PPZ

ARCH. DI INGRID ALBLER

- 3. März 2008

Garage

854.69
2014

5895

28.78

42.53

9010
854.72

61/6

2017
851.09

21.26

9011
854.32

854.98
5896

842.41
2003