

# AUSFÜHRUNGSKATALOG

## Reihenhausanlage

### 3252 Petzenkirchen

### Rosengasse 8

Gemeinnützige Wohnungs- und  
Siedlungsgenossenschaft Amstetten

Ardaggerstraße 28  
3300 Amstetten  
Telefon: 07472 / 62327  
Fax-DW: -14  
office@diesiedlung.at  
www.diesiedlung.at

Eingetragene Genossenschaft mit beschränkter Haftung  
FN: 76670 a | LG: St. Pölten | UID-Nr.: ATU 59081488

Amstetten, im Februar 2024  
BM DI W. Liebl/R. Gruber/DW 22  
Objekt 00506

**DIE SIEDLUNG** – Gemeinnützige Wohnungs- und Siedlungsgenossenschaft Amstetten, eingetr. GenmbH - errichtet in 3252 Petzenkirchen, Rosengasse auf der Liegenschaft EZ 712, Grd.St. 255/6 in der KG 14412 Petzenkirchen mit Hilfe der NÖ Wohnbauförderung eine Reihenhausanlage.

#### 1. Derzeit werden errichtet:

9 Reihenhäuser in der Größe von rd. 105m<sup>2</sup> Wohnnutzfläche.

Für die Abstellung der PKW werden pro Reihenhaus 2 Abstellplätze mit einer Leerverrohrung für eine Elektroladestation im Freien errichtet.

Der Heizwärmebedarf gemäß Energieausweis beträgt: 32,1kWh/m<sup>2</sup>, fGEE 0,58

#### **Voraussichtliche Fertigstellung: 2. Jahreshälfte 2024**

#### **Ausstattung:**

##### **a) Allgemein:**

Es wird ein versperrbarer Müllraum und Fahrradraum im Freien errichtet (siehe Lageplan). Die Beheizung der Reihenhausanlage erfolgt über Fernwärme und Fußbodenheizung. Die Warmwasserversorgung erfolgt für jedes Reihenhaus mittels Elektro-Warmwasserboiler und Unterstützung durch Photovoltaikanlage. Herstellung einer Gemeinschafts-SAT-Anlage mit Anschluss für jedes Reihenhaus. Telefon/Internet: Leerverrohrung je Reihenhaus bis in den Vorraum. Zentralschlüsselanlage: jeder Wohnungsschlüssel sperrt auch die allgemeinen Räume (Müllbox, Fahrradraum)

##### **b) der Reihenhäuser mit Vollunterkellerung:**

Das Erdgeschoss beinhaltet einen Vorraum, einen großräumigen Wohn- und Küchenbereich und WC.

Über den Wohnraum gelangt man auf die Terrasse, sowie den dazugehörigen Eigengarten. Im Obergeschoss befinden sich 3 Schlafräume, ein Badezimmer mit WC.

Heizung/Warmwasser:	Fernwärme
Warmwasser:	Elektro-Warmwasserboiler u. Photovoltaikanlage für jedes Reihenh.
Küche:	Geschirrspülmaschinenanschluss
Bad und WC:	lt. Polierplan
Elektroinstallation:	lt. Polierplan
Fußböden:	Keramische Bodenverfliesung im Bad und WC und Vorraum EG Alle übrigen Räume mit einem Vinylboden bzw. Parkettboden (SW)
Wandbeläge:	Keramische Wandverfliesung, Höhe ca. 2 Meter im Bad
Lüftung:	Zuluftelemente in den Wänden / Nachlaufsteuerung Ventilator
Malerarbeiten:	Die Wände sind in hellen Farben (einfärbig) gemalt
Fenster:	Sonnenschutz nach Erfordernis gemäß Energieausweis
Wohnungstüren:	furnierte Türblätter und Zargen (Küche / Wohnzimmer ev. Glasausschnitt)

### c) **Sonderwünsche:**

Diese können vor Bezug der Wohnung ausnahmslos nur für nachstehende Änderungen bzw. zusätzliche Leistungen nach vorheriger schriftlicher Genehmigung durch DIE SIEDLUNG bei der mit der Bauausführung beauftragten Firma bestellt werden:

1. Gänzlicher Entfall nicht tragender Raumtrennwände zwischen Wohnräumen;
2. Geringfügige Verschiebung der Türen;
3. Änderungen der Aufgehrichtung von Türen
4. Zusätzliche Anordnung von Wand- und Deckenleuchten sowie Steckdosen;
5. Individuelle Ausstattung des Fußboden- und Wandbelages sowie der Einrichtungsgegenstände;
6. Montage von Markisen

Es wird dringend empfohlen, vor Auftragserteilung einen entsprechenden Kostenvoranschlag einzuholen und den genauen Umfang des tatsächlichen Auftrages festzulegen, da es erfahrungsgemäß immer wieder zu unliebsamen Überraschungen kommt.

Wir machen darauf aufmerksam, dass andere Firmen, als die durch uns beauftragten, nicht auf der Baustelle vor Schlüsselübergabe arbeiten dürfen!

Bei gewünschtem Wegfall vorgesehener Bauteile, Einrichtungen, Ausstattungen oder Leistungen besteht kein wie immer gearteter Anspruch auf Entschädigung.

Über den Rahmen der Punkte 1 - 6 hinausgehende Änderungswünsche können nach vorheriger Prüfung und Genehmigung grundsätzlich erst nach Wohnungsübergabe ausgeführt werden. Jeder Sonderwunsch verursacht unverhältnismäßig hohe Mehrkosten! Es ist nicht möglich die Professionisten zu verhalten, bei abweichenden Positionen gegenüber dem Anbot die angebotene Preisbasis wie im Hauptanbot einzuhalten.

Bei Auflösung gemäß des Wohnungsannahmeschreibens bzw. des Nutzungsvertrages ist der Wohnungswerber verpflichtet, die über seine Veranlassung durchgeführten Sonderwünsche auf seine Kosten rückgängig zu machen und den ursprünglichen konsensmäßigen Zustand der Wohnung wieder herzustellen.

Im Falle, dass dies verabsäumt wird, ist DIE SIEDLUNG berechtigt, die Kosten für die Rückgängigmachung der Sonderwünsche von den rückzuzahlenden Eigenmitteln in Abzug zu bringen. Keinesfalls kann bei vorgenommenen Abänderungen oder Herstellungen eine Forderung auf finanzielle Abgeltung irgendwelcher Art an DIE SIEDLUNG oder den Wohnungsnachfolger gestellt werden.

Für alle auf Gefahr und Kosten des Wohnungswerbers hergestellten, abgeänderten und zusätzlich errichteten Bauteile übernimmt DIE SIEDLUNG selbstverständlich keinerlei Haftung oder Gewährleistung.

d) **Maßangaben:**

Bei den in den Plänen angegebenen Maßen handelt es sich um Rohbaumaße, die im Rahmen der Ö-NORM gemäßen Toleranzen schwanken können.

Wir empfehlen daher dringend, bei der Bestellung von Einbaumöbel und dergleichen, Naturmaße zu nehmen.

3. **Rechtsverhältnis:**

Es handelt sich um Genossenschaftswohnungen, auf die die Bestimmungen des Wohnungsgemeinnützigkeitsgesetzes 1979 (WGG 1979) in der jeweils gültigen Fassung anzuwenden sind.

DIE SIEDLUNG kann nur Nutzungsverhältnisse mit Mitgliedern begründen, wobei die Aufkündigungsmöglichkeiten für DIE SIEDLUNG in dem abzuschließenden Nutzungsvertrag taxativ aufgezählt sind.

Bei Annahme einer Wohnung ist entsprechend den Satzungen die Mitgliedschaft erforderlich. Es sind zwei Genossenschaftsanteile á € 36,50 zu zeichnen und die Beitrittsgebühr von € 3,65 ds. in Summe € 76,65 zur Einzahlung zu bringen.

Allgemeine Räume des Hauses und allgemeine Teile der Liegenschaft können durch die Genossenschaft vermietet werden, Mieterträge daraus werden dem Wohnhaus gutgeschrieben.

Das Nutzungsverhältnis ist bei Erfüllung der selbstverständlichen Pflichten, insbesondere bei der pünktlichen Nutzungsgebührenezahlung und Einhaltung der Hausordnung in der Wohnung und Hausgemeinschaft praktisch unkündbar.

Als Grundlage für die Berechnung des Eigenmittelbeitrages dient die Wohnnutzfläche samt eventuellem Zubehör. Die Berechnung der Betriebskosten erfolgt ausschließlich nach der Wohnnutzfläche.

Die Berechnung der Darlehensrückzahlung und Verzinsung erfolgt nach dem Wohnungsförderungsgesetz des Bundeslandes NÖ in der gültigen Fassung.

Die durch DIE SIEDLUNG erlassene Hausordnung und Hausreinigungsordnung bilden einen integrierenden Bestandteil des Nutzungsvertrages. Ebenso bleibt dieser Ausführungskatalog und das vom Wohnungswerber unterfertigte "Wohnungsannahmeschreiben" über die Kenntnisnahme dieses Ausführungskataloges, sowie die vom Gesetzgeber gem. Wohnungsförderungsgesetz verlangten abgegebenen Erklärungen weiterhin bindend für das Rechtsverhältnis zwischen DIE SIEDLUNG und dem Nutzungsberechtigten (Wohnungswerber).

Das Bauvorhaben wird finanziert durch ein Hypothekendarlehen bzw. Eigenmittel der GWSG Amstetten und einem Förderungsdarlehen der NÖ Landesregierung nach den aktuellen Bestimmungen des NÖ WFG.

Dem Amt der NÖ Landesregierung ist die "Förderungswürdigkeit" gemäß § 4 Abs 2 Lit a NÖ Wohnungsförderungsrichtlinien 2011 nachzuweisen.

Das höchstzulässige Jahreseinkommen (NETTO) beträgt bei einer Haushaltsgröße von

einer Person € 50.000,00

zwei Personen € 70.000,00

und erhöht sich für jede weitere Person um € 10.000,00

Die Einkommensnachweise sind im Zuge der Unterfertigung des Wohnungsannahmeschreibens an DIE SIEDLUNG zu übergeben.

**OPTION AUF EIGENTUMSBEGRÜNDUNG**

Nach geltendem Recht kann nach 5-jähriger Nutzungsdauer ein Antrag auf Übertragung ins Eigentum gestellt werden, wenn Einmalbeträge höher als € 82,81 per m<sup>2</sup> Wohnnutzfläche geleistet werden (Stand 01.04.2023).

Im Falle der Eigentumsbegründung übernimmt der Eigentümer die auf seine Wohnung entfallenden Wohnbauförderungsdarlehen.

Nach dzt. Gesetzeslage werden Finanzierungsbeiträge gem. WGG auf den Kaufpreis angerechnet.

Bei Begründung von Eigentum ist eine Nutzwertfestsetzung erforderlich. Als Grundlage für die Berechnung des Eigenmittelbeitrages, der Betriebskosten und Sonstiges (ausgenommen Annuität) dient die Wohnnutzfläche, auch nach der Nutzwertfestsetzung.

Grundbucheintragungen (z.B Vor- u. Wiederkaufsrecht) werden durch den Eigentumsanwärter zur Kenntnis genommen. Ebenso nimmt er zur Kenntnis, dass DIE SIEDLUNG einen Rechtsanwalt oder Notar mit der Errichtung der erforderlichen Verträge, der Durchführung des Nutzwertverfahrens und der anschließenden Übertragung in das Wohnungseigentum beauftragen wird.

Sämtliche Gebühren und Steuern für Vertragserrichtung, Nutzwertfestsetzung, Grundbucheintragung etc. sind vom Käufer seinen Anteilen gemäß zu übernehmen.

Ebenso werden die Wohnbauförderungsbestimmungen durch den Eigentumsanwärter zur Kenntnis genommen.

Zur Begründung von Wohnungseigentum ist die Zustimmung der NÖ Landesregierung (Wohnbauförderung) einzuholen, wobei zu diesem Zeitpunkt das Einkommen entsprechend den Förderungsbestimmungen nachzuweisen ist.

### **Verwaltungsregelung**

Im Falle der Eigentumsannahme nach 5 Jahren verzichten die Anwärter auf das Recht der Verwaltungskündigung nach Ablauf der ersten 5 Jahre ab dem Zeitpunkt, dass sämtliche Wohnungen der Wohnhausanlage in Wohnungseigentum übernommen sind.

## **4. Finanzierungsbeiträge**

Jeder Bewerber hat einmalig einen Anteil an den Baukosten und Grundkosten (siehe Tabelle-Anhang) je nach Größe des Reihenhauses zu erlegen. Es stehen zwei Varianten zur Auswahl.

Preisbasis: September 2022

Der Eigenmittelbeitrag ist wie folgt fällig:

Jeder Bewerber kann zwischen zwei Finanzierungsvarianten wählen.

Je nach Variante ändert sich daher das monatliche Entgelt entsprechend den beiliegenden Tabellen.

Baukostenbeitrag: binnen 14 Tagen nach Unterfertigung des Wohnungsannahmeschreibens  
Baukostenbeitrag Teil II: bei Bezug des Reihenhauses

Eine Verzinsung der eingezahlten Beträge findet nicht statt. Die Finanzierungsbeiträge dienen, zusammen mit den Bankdarlehen, zur Deckung der Gesamtbaukosten sowie zur teilweisen Deckung des mit der Bauvorbereitung und Baudurchführung erwachsenden Regieaufwandes.

Eine Rückerstattung der Finanzierungsbeiträge bei Auflösung des Nutzungsvertrages erfolgt nach § 17 der jeweils gültigen Fassung des Wohnungsgemeinnützigkeitsgesetzes (WGG).

Falls der Nutzungsberechtigte nach Bezug in seinem Reihenhaus Investitionen wie z. B. auch Um- oder Einbauten durchführte, kann DIE SIEDLUNG bei Beendigung des Nutzungsverhältnisses auf Kosten des Reihenhausbenützers die Herstellung des konsensmäßigen Zustandes verlangen. Keinesfalls kann aus dem Titel der vorgenommenen Änderungen bzw. Herstellungen eine Forderung auf finanzielle Abgeltung irgendwelcher Art an DIE SIEDLUNG bzw. den Wohnungsnachfolger gestellt werden.

Der Baukostenanteil ist auf das Baukonto Nr. AT14 2020 2015 2001 6229 bei der Sparkasse der Stadt Amstetten (BIC: SPAMAT21), lautend auf GWSG AMSTETTEN einzuzahlen. Die hierzu erforderlichen Zahlscheine erhalten die Wohnungsanwärter nach Unterfertigung des Wohnungsannahmeschreibens bzw. bei Fälligkeit der Beträge.

## **5. Nutzungsgebühr (Miete), Betriebs- und Heizkosten:**

Die monatliche Nutzungsgebühr (einschl. eines a-conto-Betrages für Betriebskosten inkl. Betreuung der Gemeinschaftsanlagen) ist aus der beiliegenden Kostenaufstellung ersichtlich. Auch ist in der Nutzungsgebühr ein Erhaltungs- und Verbesserungsbeitrag enthalten.

Zur monatlichen Einhebung der Nutzungsgebühr ist es erforderlich, dass der Nutzungsberechtigte zum gegebenen Zeitpunkt einen Abbuchungsauftrag unterfertigt.

Die Abrechnung der Heizkosten erfolgt nach dem Aufteilungsschlüssel für Betriebskosten (Wohnnutzfläche), u.a. Strom, Wartungs- und Bedienungskosten.

Die Betriebskosten- und Heizkostenvorauszahlungen und die Gebühr für die Erhaltung der Außenanlagen werden mit einem Annäherungsbetrag gegen spätere Verrechnung angesetzt.

Soweit gegen die gelegte Abrechnung über die Betriebskosten, die Kosten von Gemeinschaftsanlagen und die öffentlichen Abgaben nicht binnen sechs Monaten ab Auflage begründete Einwendungen erhoben werden, gelten sie als endgültig geprüft und anerkannt.

Für das Bauvorhaben werden außer der gesetzlich vorgeschriebenen Feuer- und Haftpflichtversicherung auch noch eine Leitungswasserschadenversicherung und eine Sturmschadenversicherung abgeschlossen. Die Wohnungswerber erklären sich damit einverstanden und nehmen zur Kenntnis, dass die anfallenden Prämien unter "Betriebskosten" zur Verrechnung kommen. Nach Vorschreibung durch DIE SIEDLUNG sind Fehlbeträge innerhalb eines Monats zur Einzahlung zu bringen.

Ergänzend wird dem Mieter der Abschluss einer Haushaltsversicherung dringend empfohlen.

## **6. Wohnzuschuss**

Zusätzlich zu der gewährten Objektförderung gewährt das Land NÖ österreichischen Staatsbürgern oder diesen gleichgestellten Personen bei Zutreffen der gesetzlichen Voraussetzungen Wohnzuschuss.

Das heißt, es ist möglich, dass bei einem geringen Familieneinkommen der Nutzungsberechtigte über Antrag vom Land NÖ einen zusätzlichen Annuitätenzuschuss bzw. eine Beihilfe bekommt.

Die notwendigen Auskünfte und Antragsformulare hierzu erhält man bei uns, der NÖ Landesregierung (<http://www.noel.gv.at>) und der Bezirkshauptmannschaft.

Die Antragstellung erfolgt durch den/die MieterIn über DIE SIEDLUNG.

## **7. Hausreinigung, Betreuung der Außenanlage**

DIE SIEDLUNG wird für die allgemeinen Bereiche der Liegenschaft eine Betreuungsfirma mit folgendem Betreuungsumfang beauftragen:

Allgemeine Grünflächen/Spielplatz, Reinhaltung der Müllsammelstellen, Durchführung des Winterdienstes.

## **8. Sonstiges**

Es wird darauf aufmerksam gemacht, dass Einzel-Sat-Anlagen nicht an der Fassade montiert werden dürfen. Am Dach kann nur bei Zustimmung der SIEDLUNG und bei Durchführung von einem konzessionierten Unternehmen eine Einzel-SAT-Anlage montiert werden.

Wir machen darauf aufmerksam, dass keinesfalls die aufgrund falscher Lebensweise entstehenden Mängel uns als Hauseigentümer angelastet werden können.

### **Einrichtungsgegenstände/Geräte:**

Boiler, Kleinspeicher, Etagenheizung, Thermen, Lüftungsanlagen, Badewanne, Brausetasse, Waschbecken und dgl. sind vom Mieter auf eigene Kosten zu warten, Geräte, die nicht zur Wärmebereitung dienen, gegebenenfalls auch zu erneuern.

Insbesondere sind Filter und andere Verschleißteile nach Vorschrift der Hersteller zu reinigen und gegebenenfalls zu tauschen.

Hat die GWSG Amstetten für das Gebäude mit einem Wärmeversorger einen Wärmelieferungsvertrag abgeschlossen oder wird das Gebäude zentral beheizt, verpflichtet sich der Nutzungsberechtigte, die überwiegende Beheizung der Wohnung über diese Einrichtungen vorzunehmen.


## **9. Änderungen**

Die nachstehend angegebenen Beträge gelten für die gegenwärtigen Lohn- und Materialpreise sowie die derzeitigen Kreditbedingungen. Änderungen der in diesem Prospekt angegebenen wesentlichen Bedingungen und Beträge infolge äußerer Umstände (Lohn- und Preisänderungen während der Bauzeit, Änderungen einschlägiger Gesetze und Verordnungen, Anordnungen von Behörden, Ergebnis der Endabrechnung, Arbeitsunterbrechungen infolge von Streiks oder Elementarereignissen usw.) müssen vorbehalten bleiben.

Plan- und Maßänderungen behalten wir uns vor.

## **10. Datenschutz**


Um eine möglichst ökonomische Bauabwicklung zu gewährleisten, erklären sich die Bewerber damit einverstanden, dass DIE SIEDLUNG den am gegenständlichen Bauvorhaben beschäftigten Firmen und Professionisten Namen und Adressen der Bewerber, insbesondere zur Abwicklung etwaiger Sonderwünsche (Punkt 2 c) zur Kenntnis bringt.

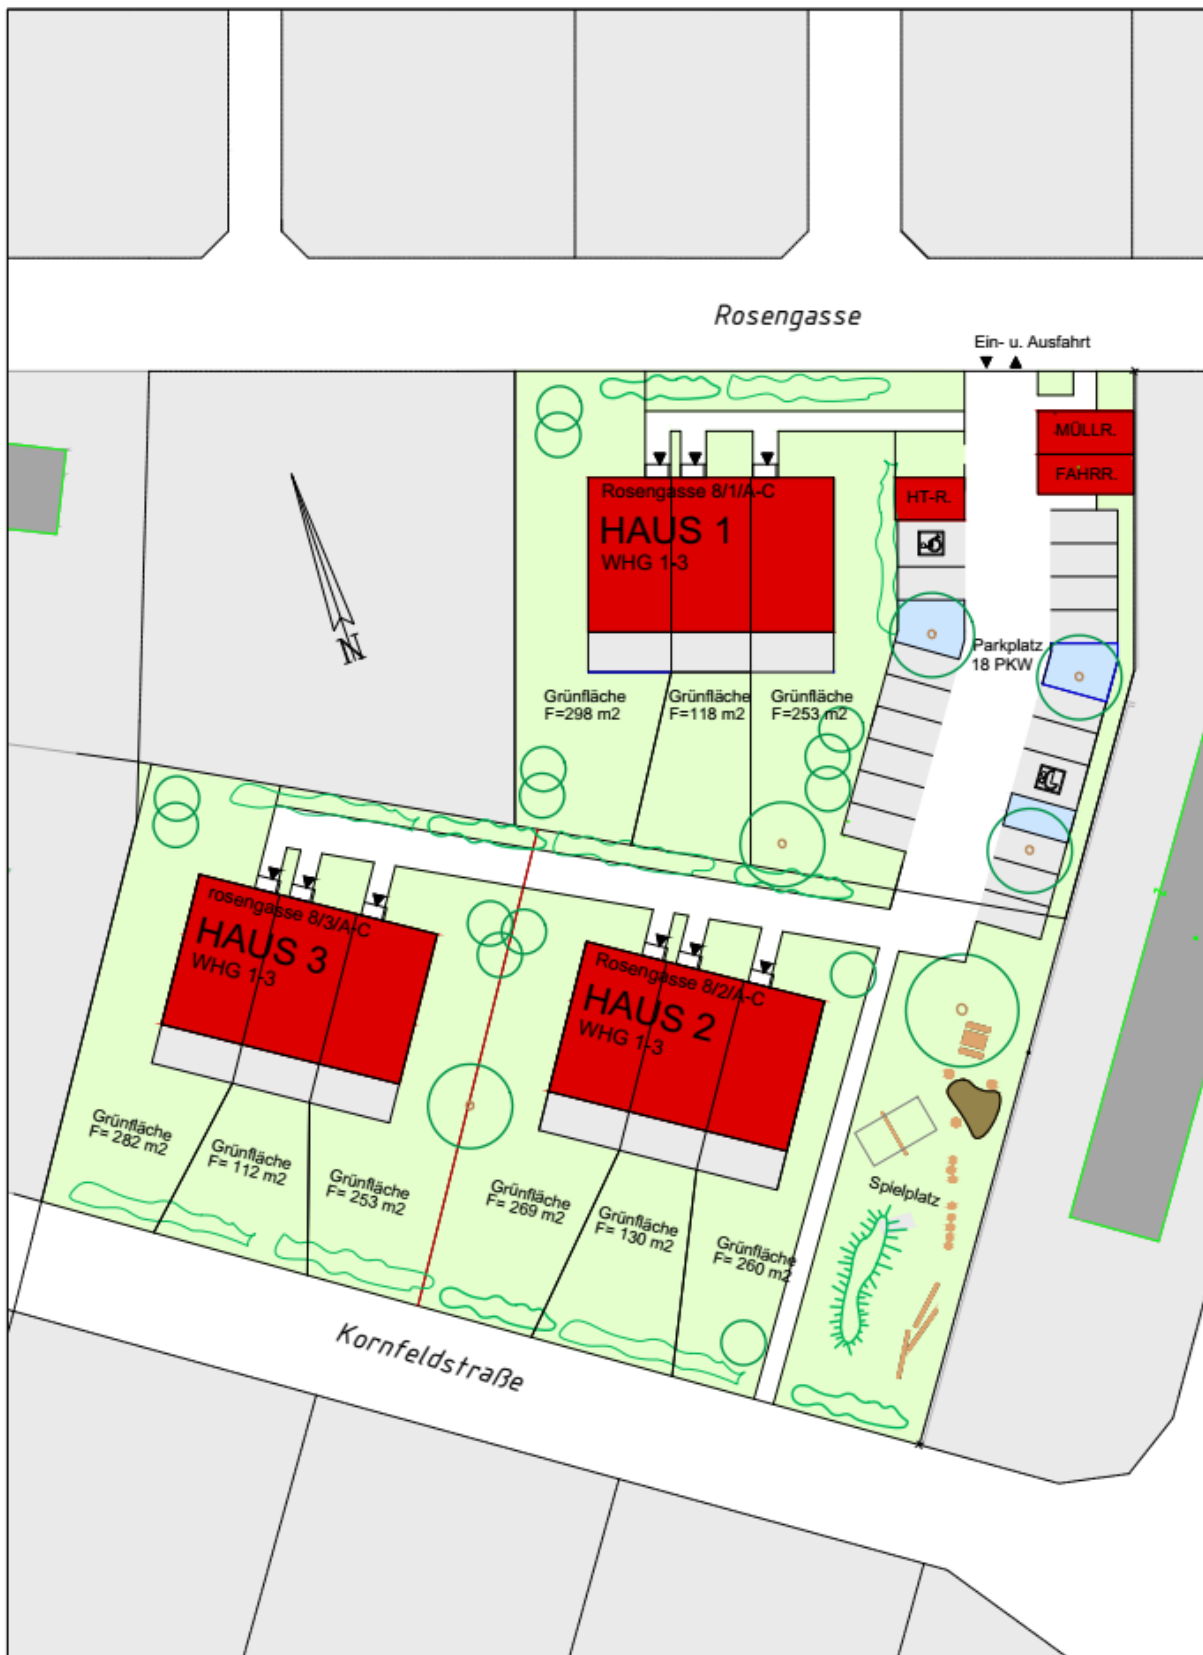


Lageplan M 1 : 500

Gwsg  
Amstetten


WHA 3252 Petzenkirchen, Rosengasse 8/1/A-C,  
Rosengasse 8/2/A-C u. 8/3/A-C

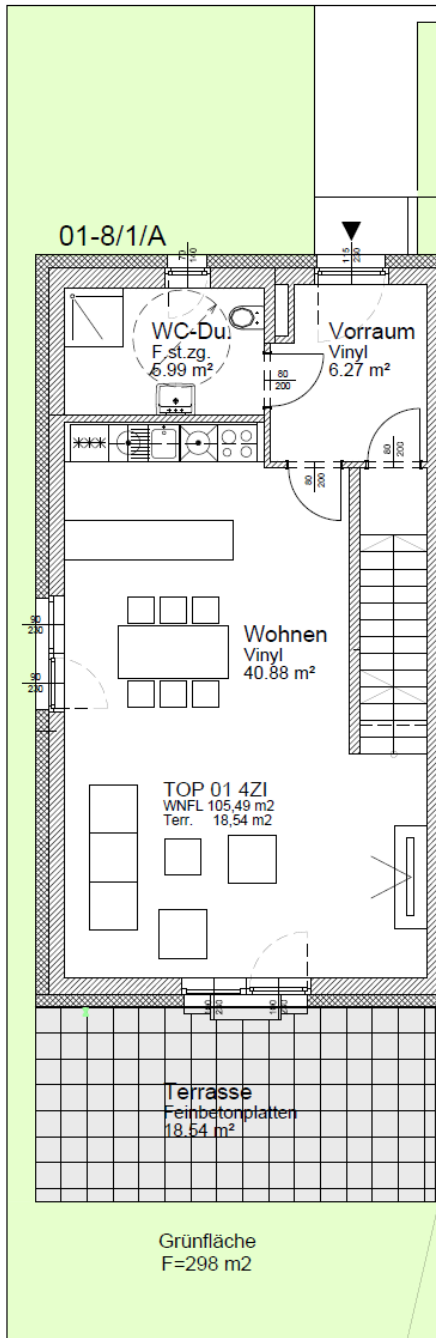

Erdgeschoss

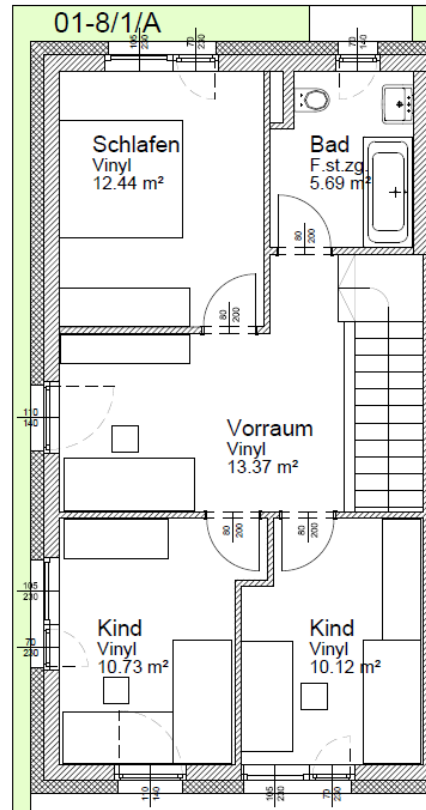


Obergeschoss

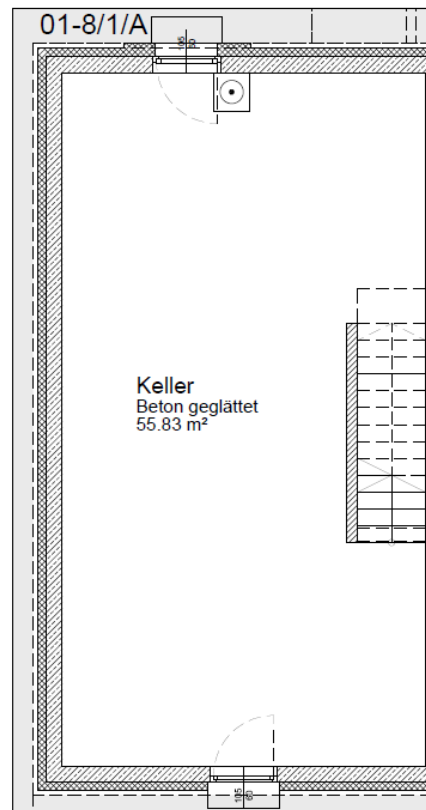


Kellergeschoss


Top 01

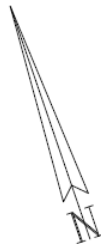




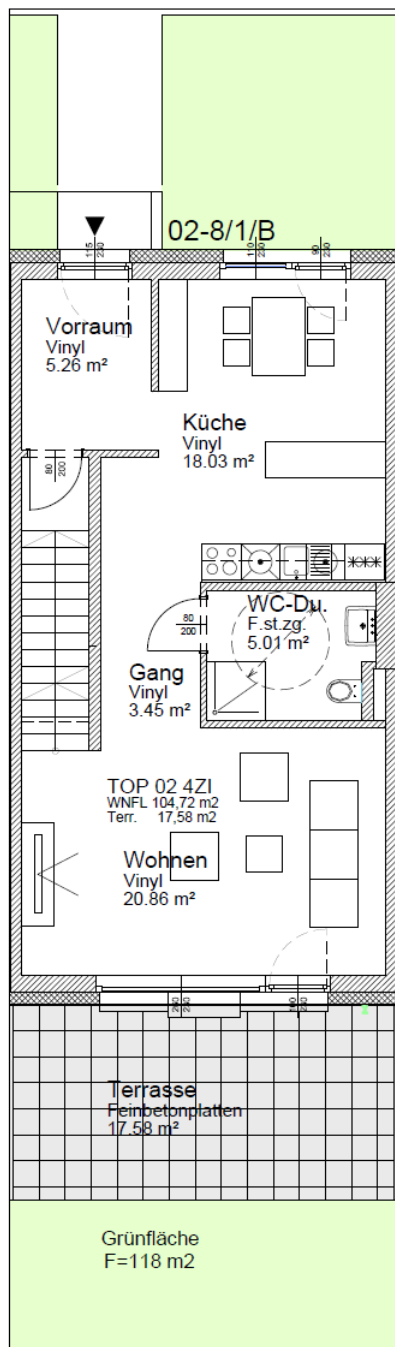

Erdgeschoss

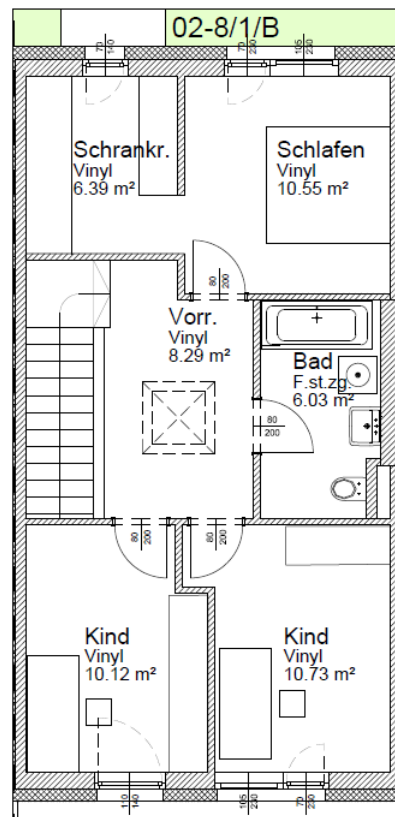


Obergeschoss

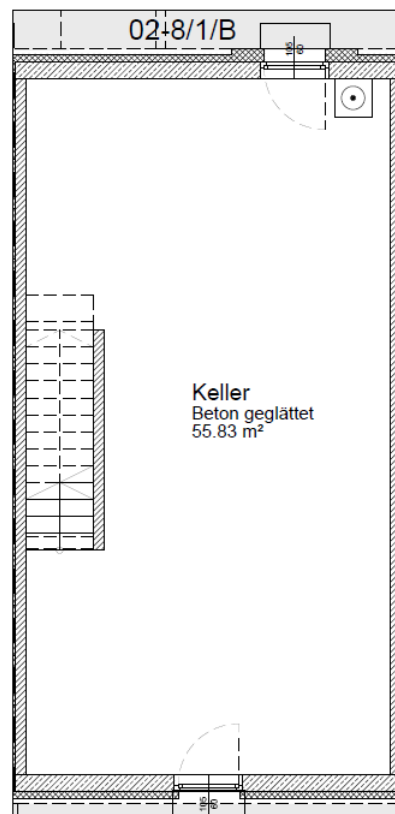


Kellergeschoss

Top 02




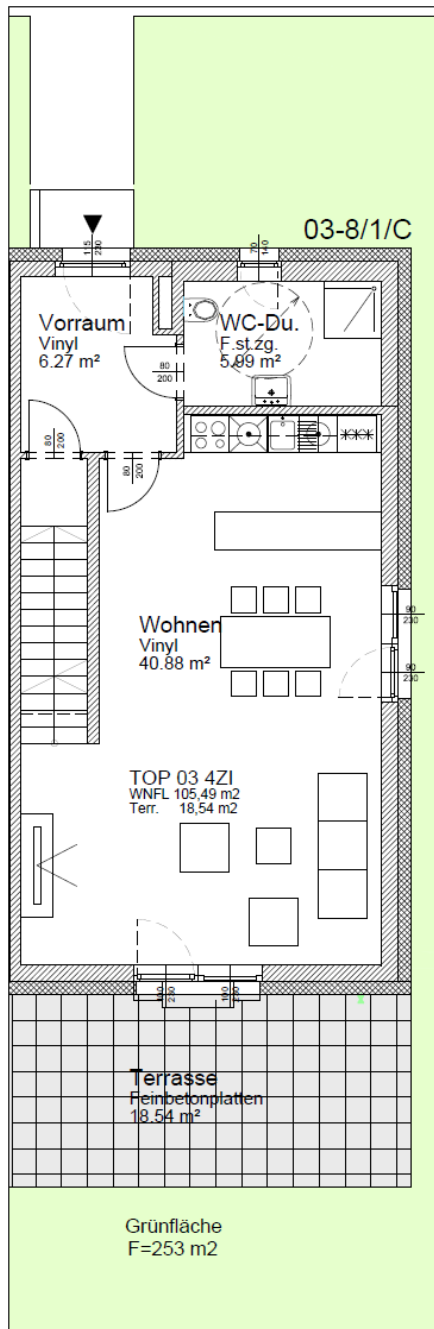

Erdgeschoss

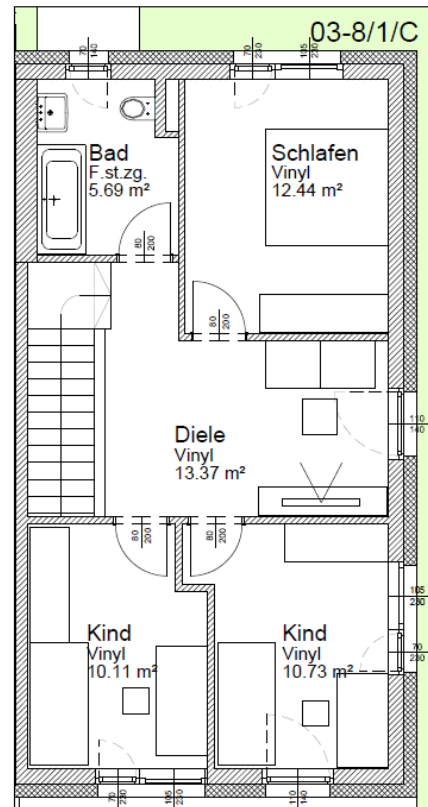


Obergeschoss

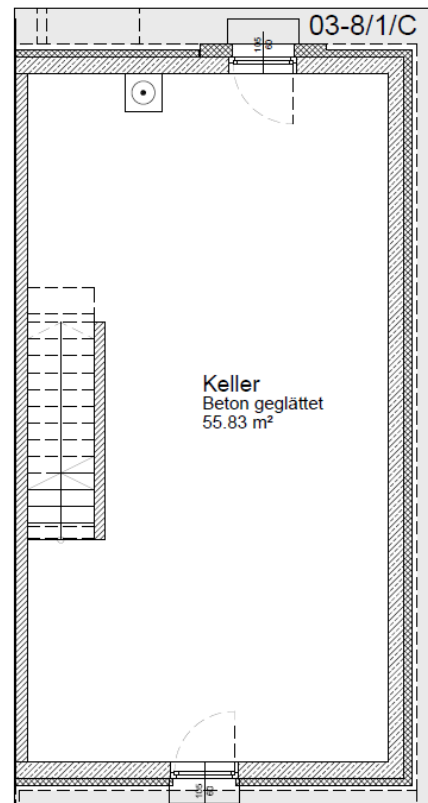


Kellergeschoss

Top 03




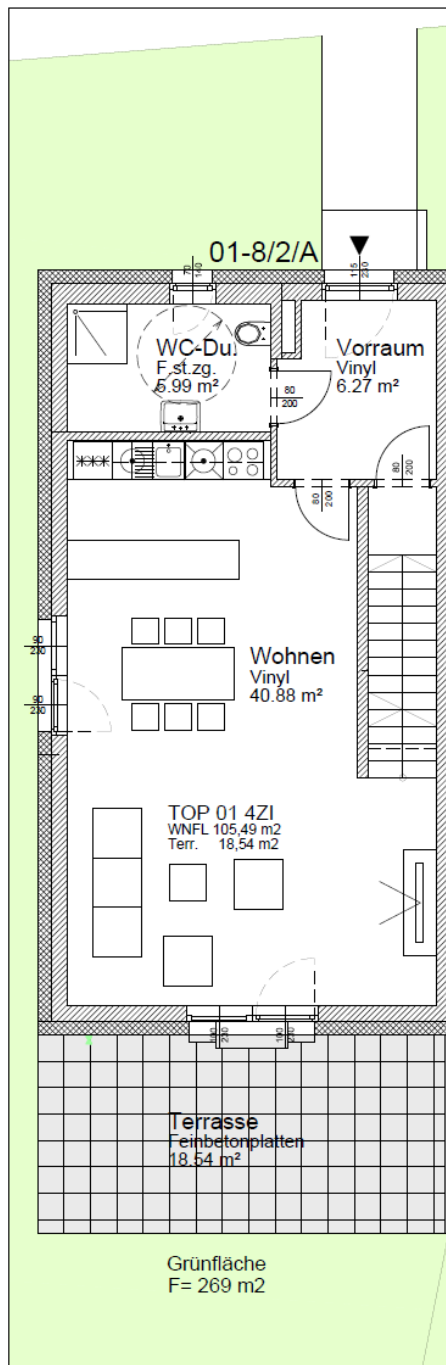

Erdgeschoss

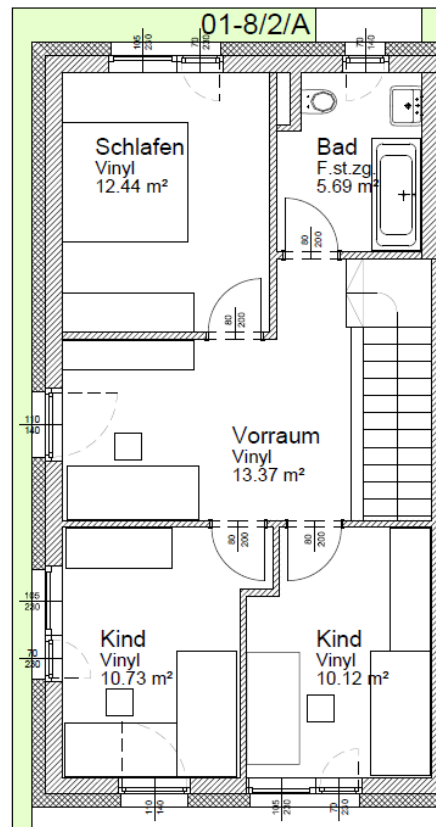



Obergeschoss

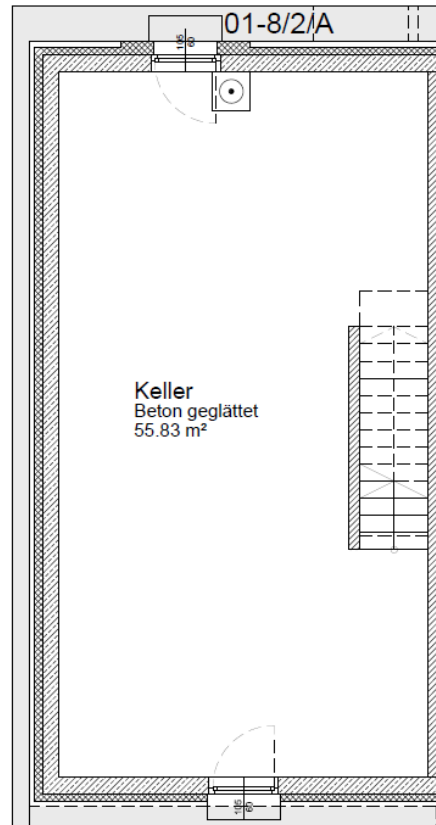


Kellergeschoss

Top 01

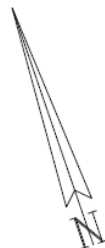


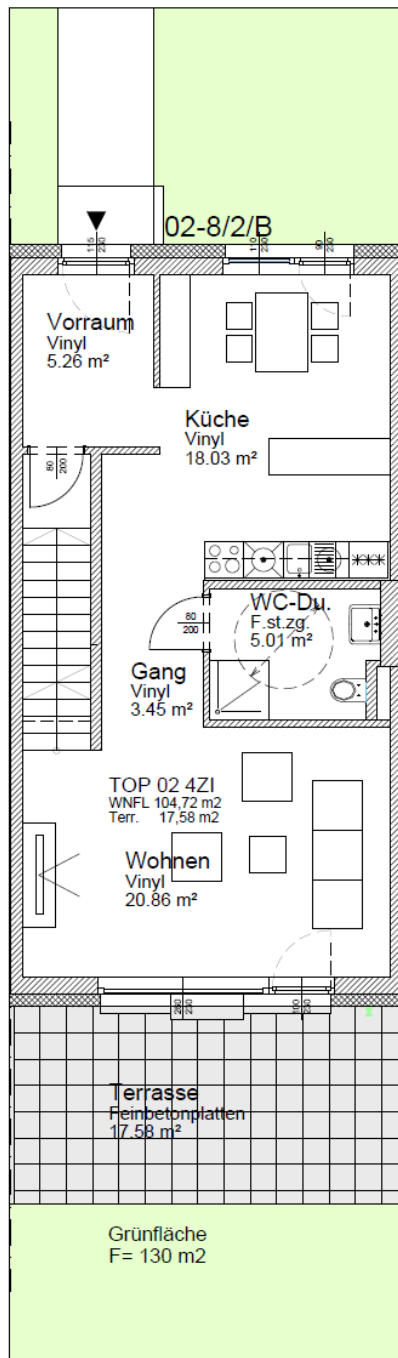

Erdgeschoss

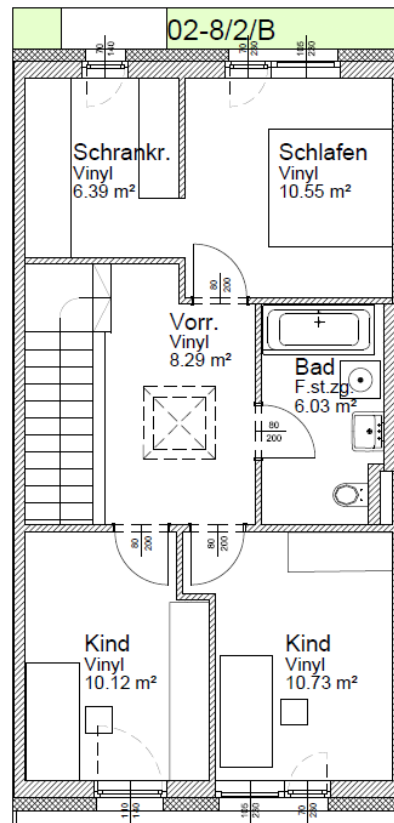



Obergeschoss

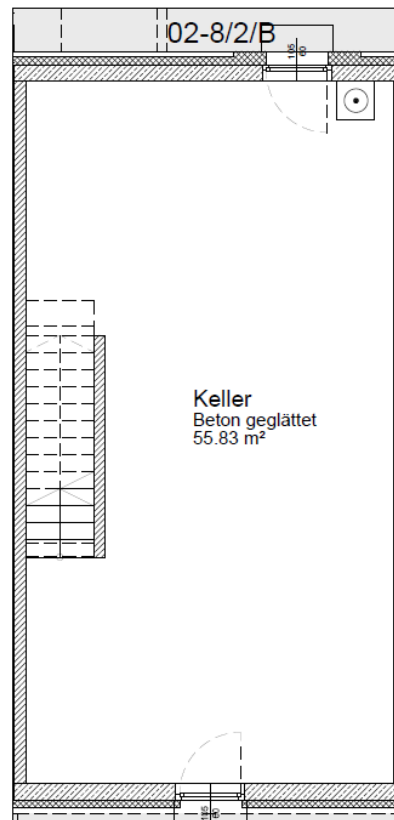


Kellergeschoss

Top 02

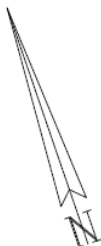


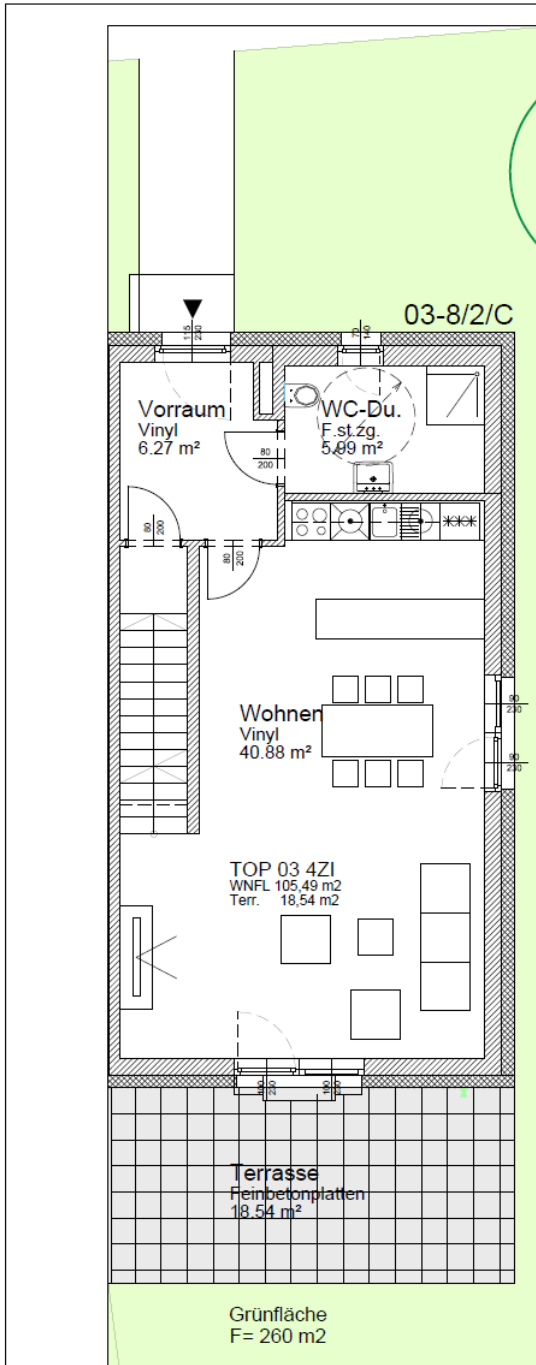

Erdgeschoss

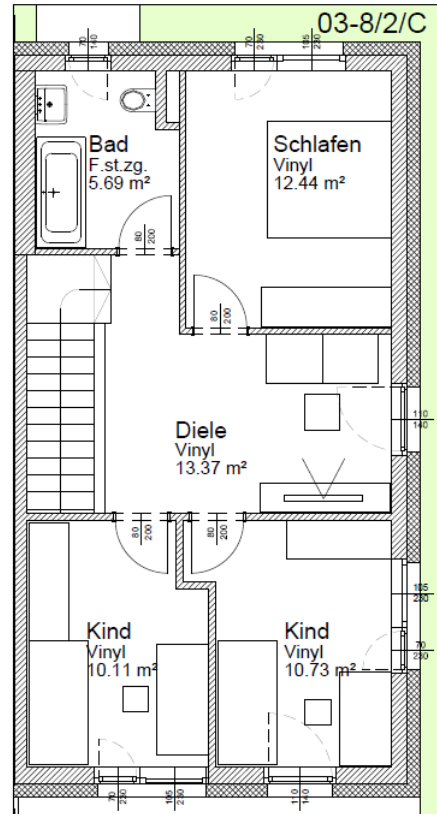


Obergeschoss

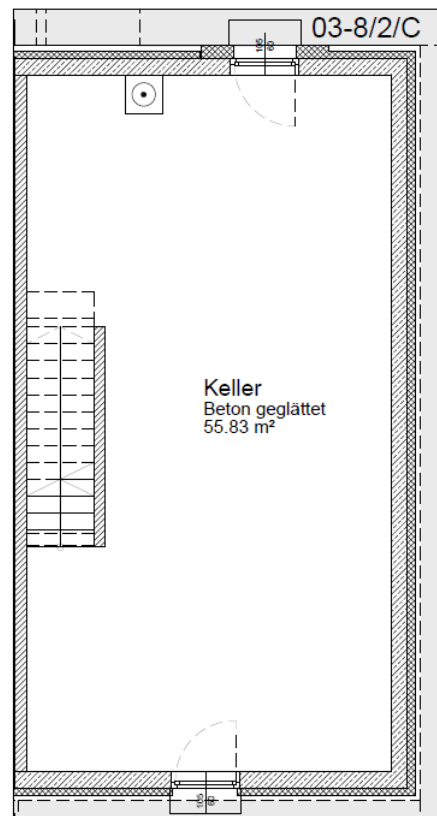


Kellergeschoss


Top 03

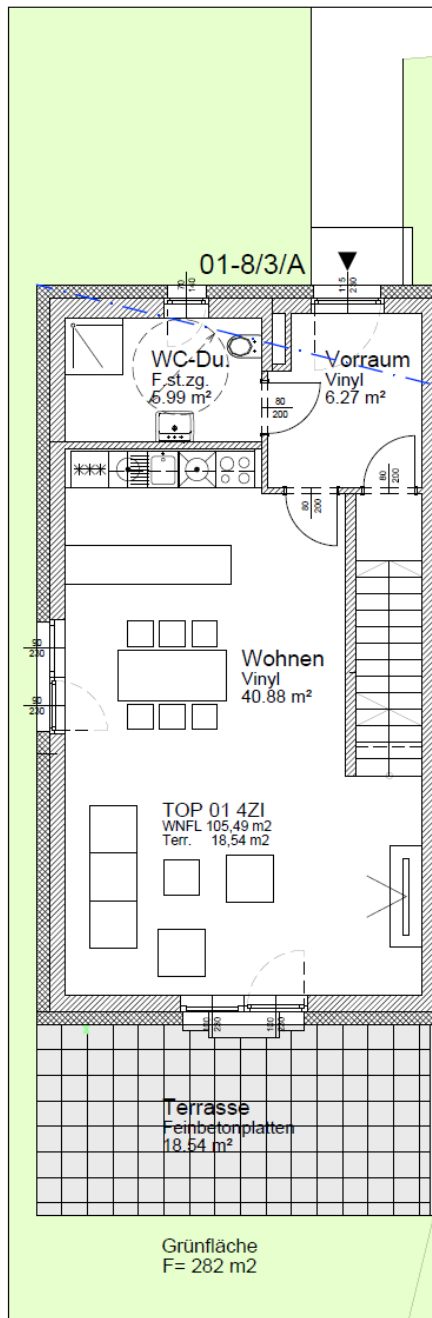

Erdgeschoss

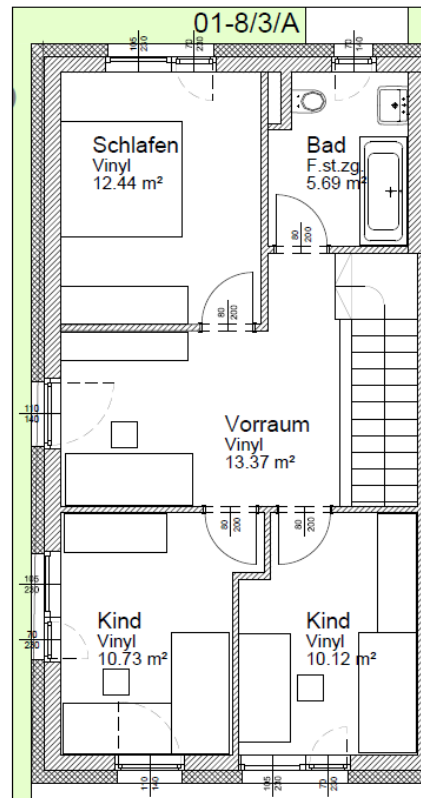



Obergeschoss

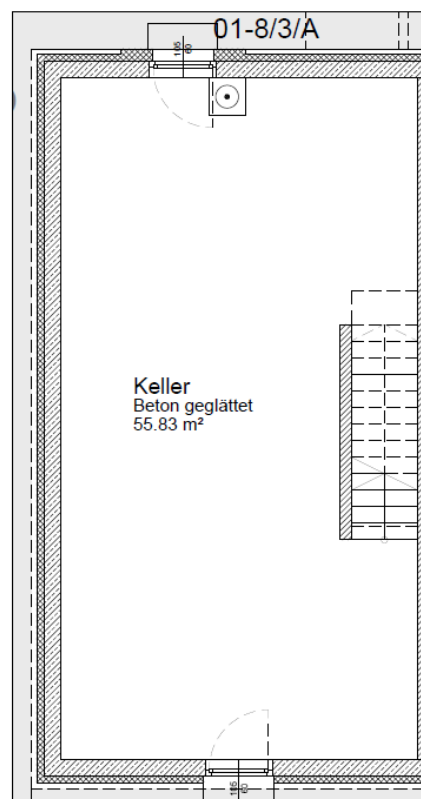


Kellergeschoss

Top 01

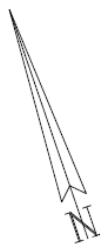


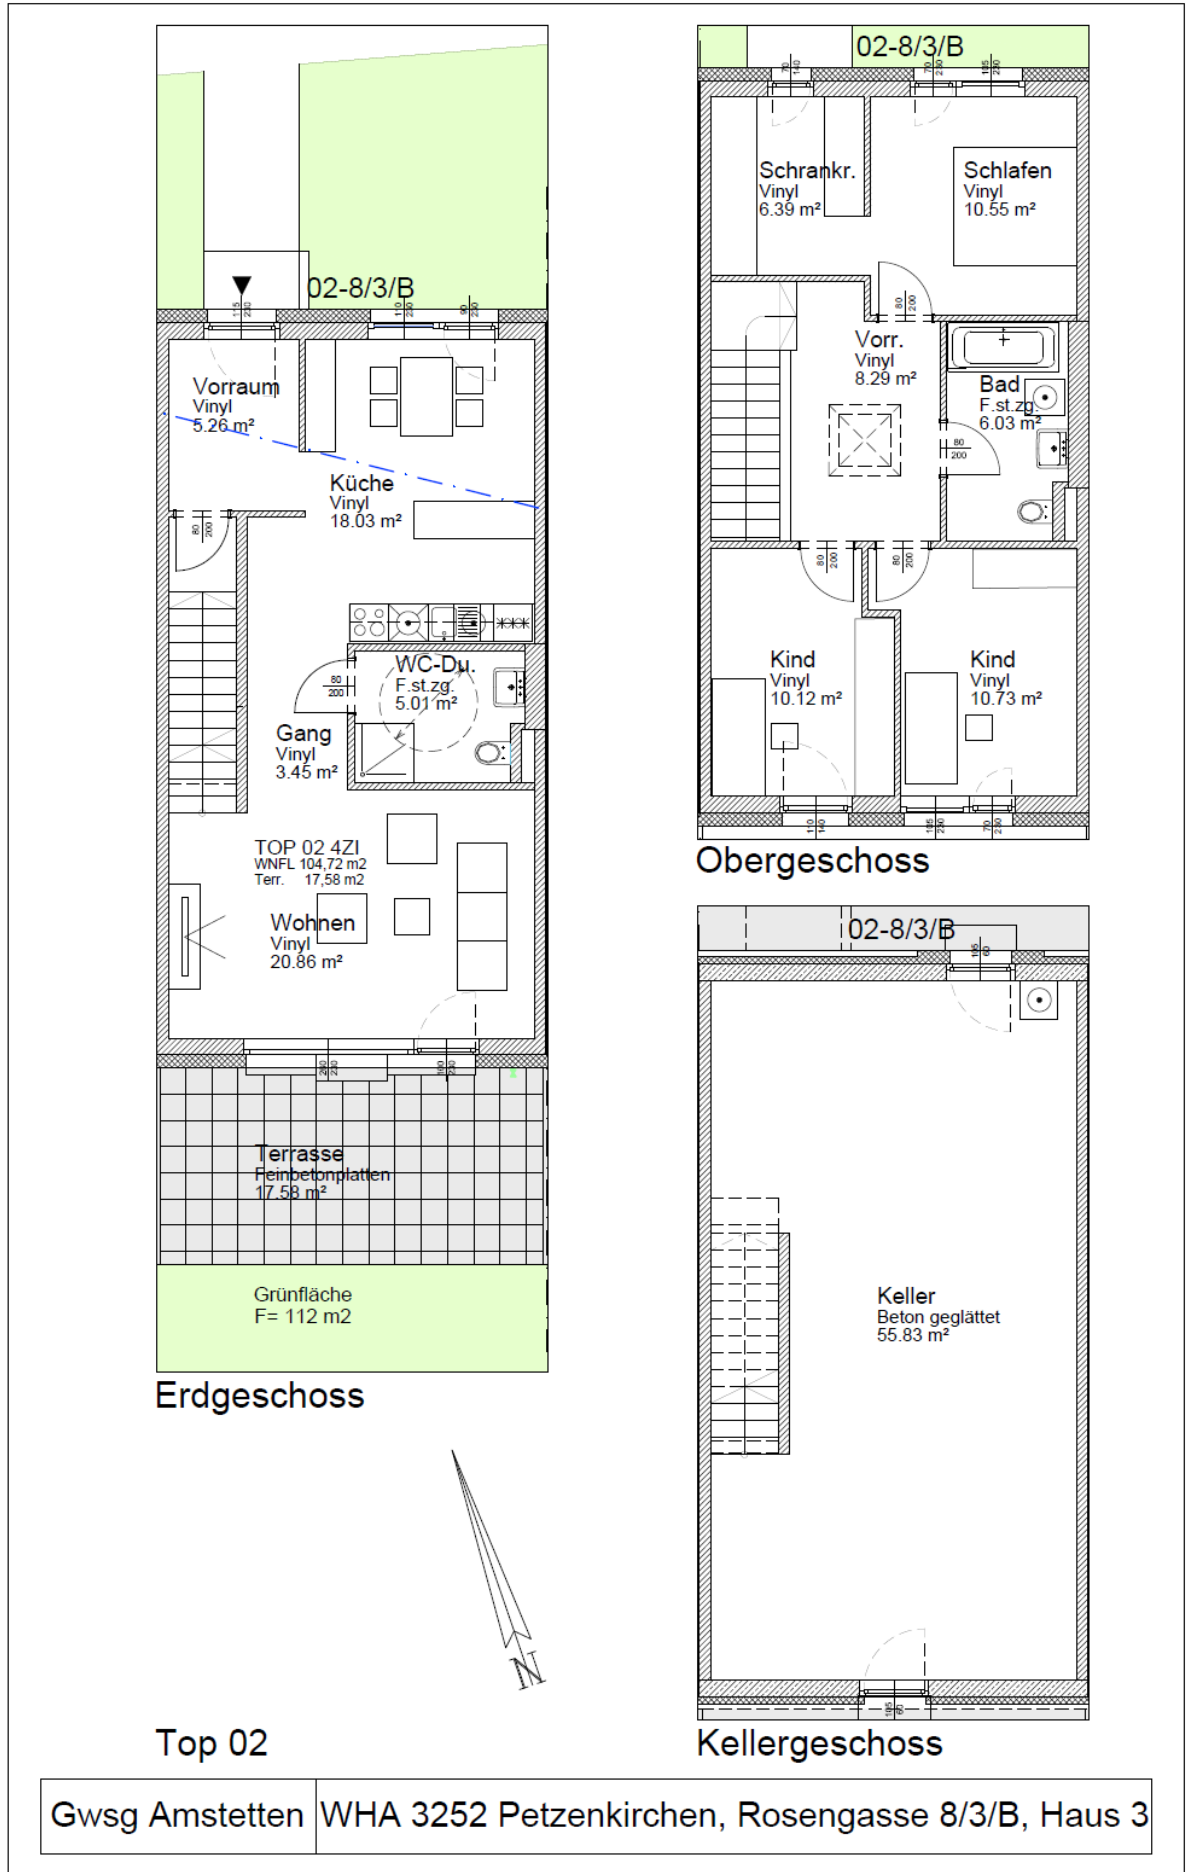

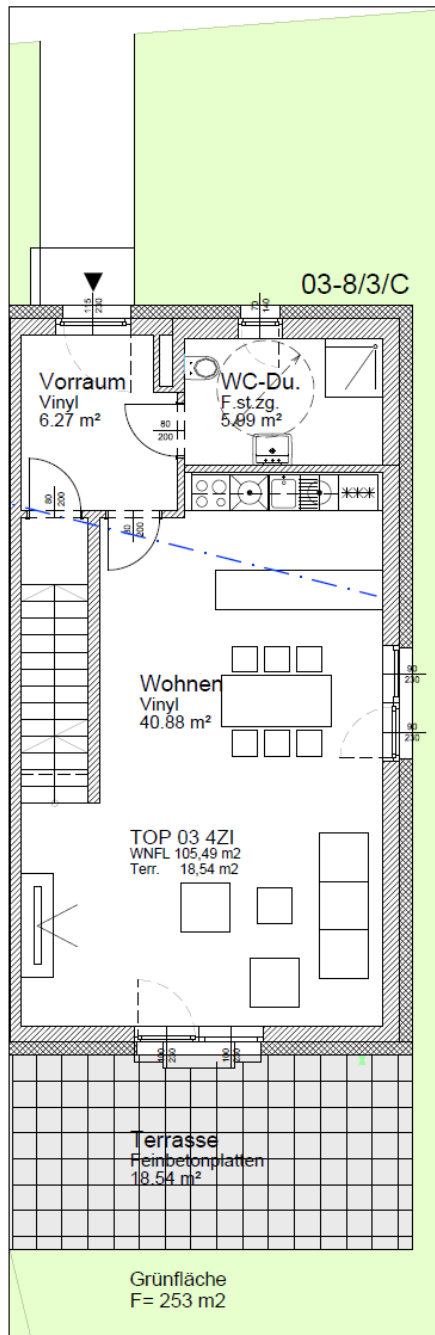


Erdgeschoss

Top 03

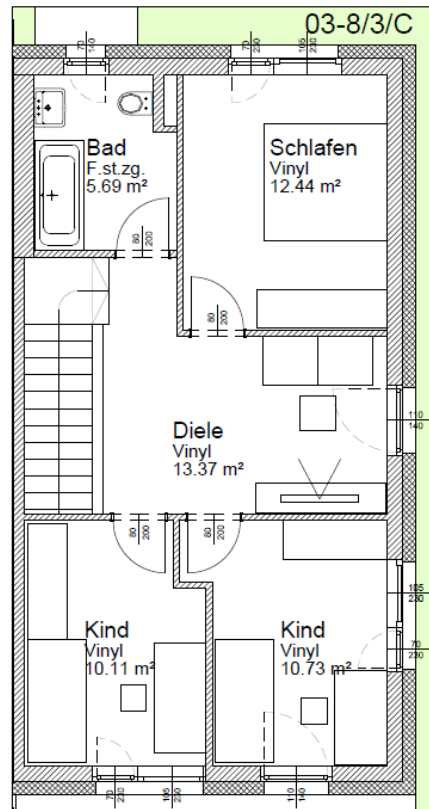

Obergeschoss

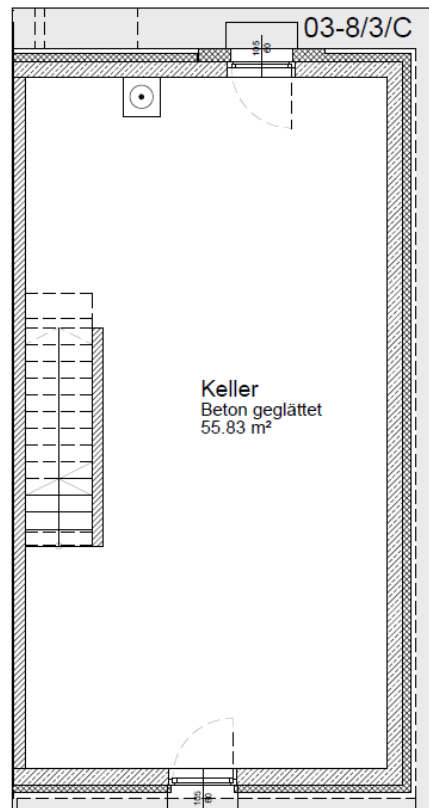

Kellergeschoss

Gwsg Amstetten WHA 3252 Petzenkirchen, Rosengasse 8/3/C, Haus 3



**RHA 3252 Petzenkirchen, Rosengasse 8 - GZ. 11/3.311.590 / Obj. 00506**

Top	Wohnfläche in m <sup>2</sup>	Gartenfläche inkl. Terrasse	Miete monatlich €	1.)			Variante I		
				2 Erwachsene / 2 Kinder; Wohnzuschuss bis rd. € 2.750.- möglich	2 Erwachsene / 2 Kinder; Alleinerzieher; Wohnzuschuss bis rd. € 2.880.- möglich	2 Erwachsene / 1 Kind; Alleinerzieher; Wohnzuschuss bis rd. € 2.430.- möglich	2.)	3.)	4.)
				Einkommen bis rd. € 2.450.-	Einkommen bis rd. € 2.565.-	Einkommen bis rd. € 2.050.-	Baukostenbeitrag 1. Teil €	Baukostenbeitrag 2. Teil €	Gesamtkosten €
				monatlicher Aufwand					
8/1/A	105,49	316,54	996	579	584	624	15 300,00	61 710,00	77 010,00
8/1/B	104,72	135,58	955	538	543	583	15 190,00	61 260,00	76 450,00
8/1/C	105,49	271,54	988	571	576	616	15 300,00	61 710,00	77 010,00
8/2/A	105,49	300,54	993	576	581	621	15 300,00	61 710,00	77 010,00
8/2/B	104,72	129,58	954	537	542	582	15 190,00	61 260,00	76 450,00
8/2/C	105,49	271,54	988	571	576	616	15 300,00	61 710,00	77 010,00
8/3/A	105,49	287,54	991	574	579	619	15 300,00	61 710,00	77 010,00
8/3/B	104,72	147,58	957	540	545	585	15 190,00	61 260,00	76 450,00
8/3/C	105,49	278,54	989	572	577	617	15 300,00	61 710,00	77 010,00

1.) **Monatliche Miete** inkl. Parkplatz, Betriebskosten u. Steuern pro Monat, ohne Heizung, Strom

**Wohnzuschuß:** Monatliches Haushaltseinkommen netto, Unterhaltsleistungen werden als Einkommen gerechnet bzw. abgezogen; **Familienbeihilfe wird nicht angerechnet!**

2.) **1. Teil Baukostenbeitrag** – einzuzahlen binnen 14 Tagen nach Unterfertigung Wohnungsannahmeschreiben

3.) **2. Teil Baukostenbeitrag** – einzuzahlen bei Bezug der Wohnung

4.) **Gesamtkosten** – setzt sich zusammen aus Baukostenbeitrag 1. und 2. Teil

Der Finanzierungsbeitrag wird bei Wohnungskündigung um 1% pro Jahr vermindert rückerstattet.

**Die Reihenhäuser Nr.8-2 u. Nr.11-3 werden durch das NÖ Wohnservice vergeben!**  
**Onlinebewerbung unter: [www.noewohnservice.at](http://www.noewohnservice.at)**

**RHA 3252 Petzenkirchen, Rosengasse 8 - GZ. 11/3.311.590 / Obj. 00506**

Top	Wohnfläche in m <sup>2</sup> - *	Gartenfläche inkl. Terrasse	Miete monatlich €	monatlicher Aufwand			Baukostenbeitrag €
				925	930	970	
8/1/A	105,49	316,54	1 342	925	930	970	8 730,00
8/1/B	104,72	135,58	1 298	881	886	926	8 670,00
8/1/C	105,49	271,54	1 333	916	921	961	8 730,00
8/2/A	105,49	300,54	1 339	922	927	967	8 730,00
8/2/B	104,72	129,58	1 297	880	885	925	8 670,00
8/2/C	105,49	271,54	1 333	916	921	961	8 730,00
8/3/A	105,49	287,54	1 336	919	924	964	8 730,00
8/3/B	104,72	147,58	1 300	883	888	928	8 670,00
8/3/C	105,49	278,54	1 335	918	923	963	8 730,00

2 Erwachsene / 2 Kinder; <b>Wohnzuschuss bis rd. € 2.750.-</b> möglich	2 Erwachsene / 2 Kinder; Alleinerzieher; <b>Wohnzuschuss bis rd. € 2.880.-</b> möglich	2 Erwachsene / 1 Kind; Alleinerzieher; <b>Wohnzuschuss bis rd. € 2.430.-</b> möglich
1.) Einkommen bis rd. € 2.450.-	Einkommen bis rd. € 2.565.-	2.) Einkommen bis rd. € 2.050.-

Variante II

1.) **Monatliche Miete** inkl. Parkplatz, Betriebskosten u. Steuern pro Monat, ohne Heizung, Strom

**Wohnzuschuß:** Monatliches Haushaltseinkommen netto, Unterhaltsleistungen werden als Einkommen gerechnet bzw. abgezogen; **Familienbeihilfe wird nicht angerechnet!**

2.) **Baukostenbeitrag** – einzuzahlen binnen 14 Tagen nach Unterfertigung Wohnungsannahmeschreiben

Der Finanzierungsbeitrag wird bei Wohnungskündigung um 1% pro Jahr vermindert rückerstattet.

**Die Reihenhäuser Nr.8-2 u. Nr.11-3 werden durch das NÖ Wohnservice vergeben!**  
**Onlinebewerbung unter: [www.noewohnservice.at](http://www.noewohnservice.at)**

## **DATENSCHUTZINFORMATION FÜR INTERESSENTEN UND KUNDEN (IMMOBILIENVERWERTUNG UND -VERGABE)**

Der Schutz von personenbezogenen Daten ist uns wichtig und auch gesetzlich gefordert. Die Verarbeitung Ihrer personenbezogenen Daten erfolgt nach den datenschutzrechtlichen Bestimmungen. Die nachstehende Übersicht soll Sie über die wichtigsten Aspekte der Verarbeitung personenbezogener Daten informieren.

<b>Verantwortlicher:</b>	Die Siedlung Amstetten, 3300 Amstetten, Ardaggerstraße 28, 07472/62327
<b>Datenschutzbeauftragter:</b>	Es ist <u>kein</u> Datenschutzbeauftragter bestellt, da keine gesetzliche Notwendigkeit besteht.
<b>Zu welchem Zweck verarbeiten wir Ihre Daten:</b>	Interessenten- und Kundenverwaltung im Rahmen der Immobilienvermittlung (einschließlich automationsunterstützt erstellter und archivierter Textdokumente (wie z. B. Korrespondenz) in diesen Angelegenheiten)
<b>Rechtsgrundlage:</b>	Vertrag, Vertragsanbahnung (Vermittlungsvertrag) sowie gesetzliche Grundlage
<b>Wie lange speichern wir Ihre Daten:</b>	Die Daten werden während der Dauer des Vertragsverhältnisses und nach Beendigung dessen zumindest solange aufbewahrt, als gesetzliche Aufbewahrungsfristen bestehen oder Verjährungsfristen potentieller Rechtsansprüche noch nicht abgelaufen sind.
<b>An wen geben wir Ihre Daten weiter: (mögliche Empfänger-kategorien)</b>	<p>Wir speichern und verarbeiten die uns übermittelten bzw. bekanntgegebenen personenbezogenen Daten nur soweit es mit der Abwicklung des Vertrages (Vermittlungsvertrag) im Zusammenhang steht. Eine Weitergabe erfolgt nur im minimal erforderlichen Umfang und soweit es für die Vertragsabwicklung notwendig ist, auf einer gesetzlichen Grundlage beruht oder ein berechtigtes Interesse an der Geschäftsabwicklung beteiligter (Dritter) besteht.</p> <p>Mögliche Empfänger können sein: Abteilungen des Unternehmens, die mit der Geschäftsabwicklung befasst sind (z.B. EDV, sonstige Verwaltungseinheiten) oder Gesellschaften der Unternehmensgruppe (z.B. zur Abwicklung gemeinsamer Projekte);</p> <p>an der Geschäftsabwicklung beteiligte Dritte (an der Geschäftsabwicklung notwendigerweise teilnehmende Personen und potentielle Vertragspartner, weitere Makler, Vermittlungsplattformen, Hausverwaltungen, Finanzierungsunternehmen, private und öffentliche Stellen, die Informationen zu Objekten bekannt geben können oder benötigen, Versicherungen)</p> <p>Dienstleister des Verantwortlichen (z.B. Steuerberater, Lohnverrechnung, Rechtsanwalt) sowie Behörden (Sozialversicherung, Finanzamt, sonstige Behörden), Rechtsvertreter (bei der Durchsetzung von Rechten oder Abwehr von Ansprüchen oder im Rahmen von Behördenverfahren) oder Unternehmen, die im Rahmen der Betreuung der IT-Infrastruktur (Software, Hardware) als Auftragnehmer tätig sind.</p> <p><b>Keinesfalls werden Ihre Daten zu Werbezwecken o.ä. weitergegeben. Unsere Mitarbeiter und unsere Dienstleistungsunternehmen sind zur Verschwiegenheit und zur Einhaltung der Datenschutzbestimmungen verpflichtet.</b></p>

Eine Übermittlung an Empfänger in einem Drittland (außerhalb der EU) oder an eine internationale Organisation ist nicht vorgesehen. Es besteht keine automatisierte Entscheidungsfindung (Profiling). Die Angabe der Daten ist erforderlich, damit das Vertragsverhältnis ordnungsgemäß durchgeführt werden kann.



Als betroffener Person steht Ihnen grundsätzlich das Recht auf Auskunft, Berichtigung, Löschung, Einschränkung, Widerspruch und Datenübertragbarkeit im Rahmen der gesetzlichen Bestimmungen zu. Zur Ausübung Ihrer Rechte wenden Sie sich bitte an:

Die Siedlung Amstetten, 3300 Amstetten, Ardaggerstraße 28, dsb@diesiedlung.at

Wenn Sie glauben, dass die Verarbeitung Ihrer Daten gegen das Datenschutzrecht verstößt oder Ihre datenschutzrechtlichen Ansprüche sonst in irgendeiner Weise verletzt worden sind, können Sie sich bei der Datenschutzbehörde beschweren.

